


1 Rzut piwnicy
1 : 100

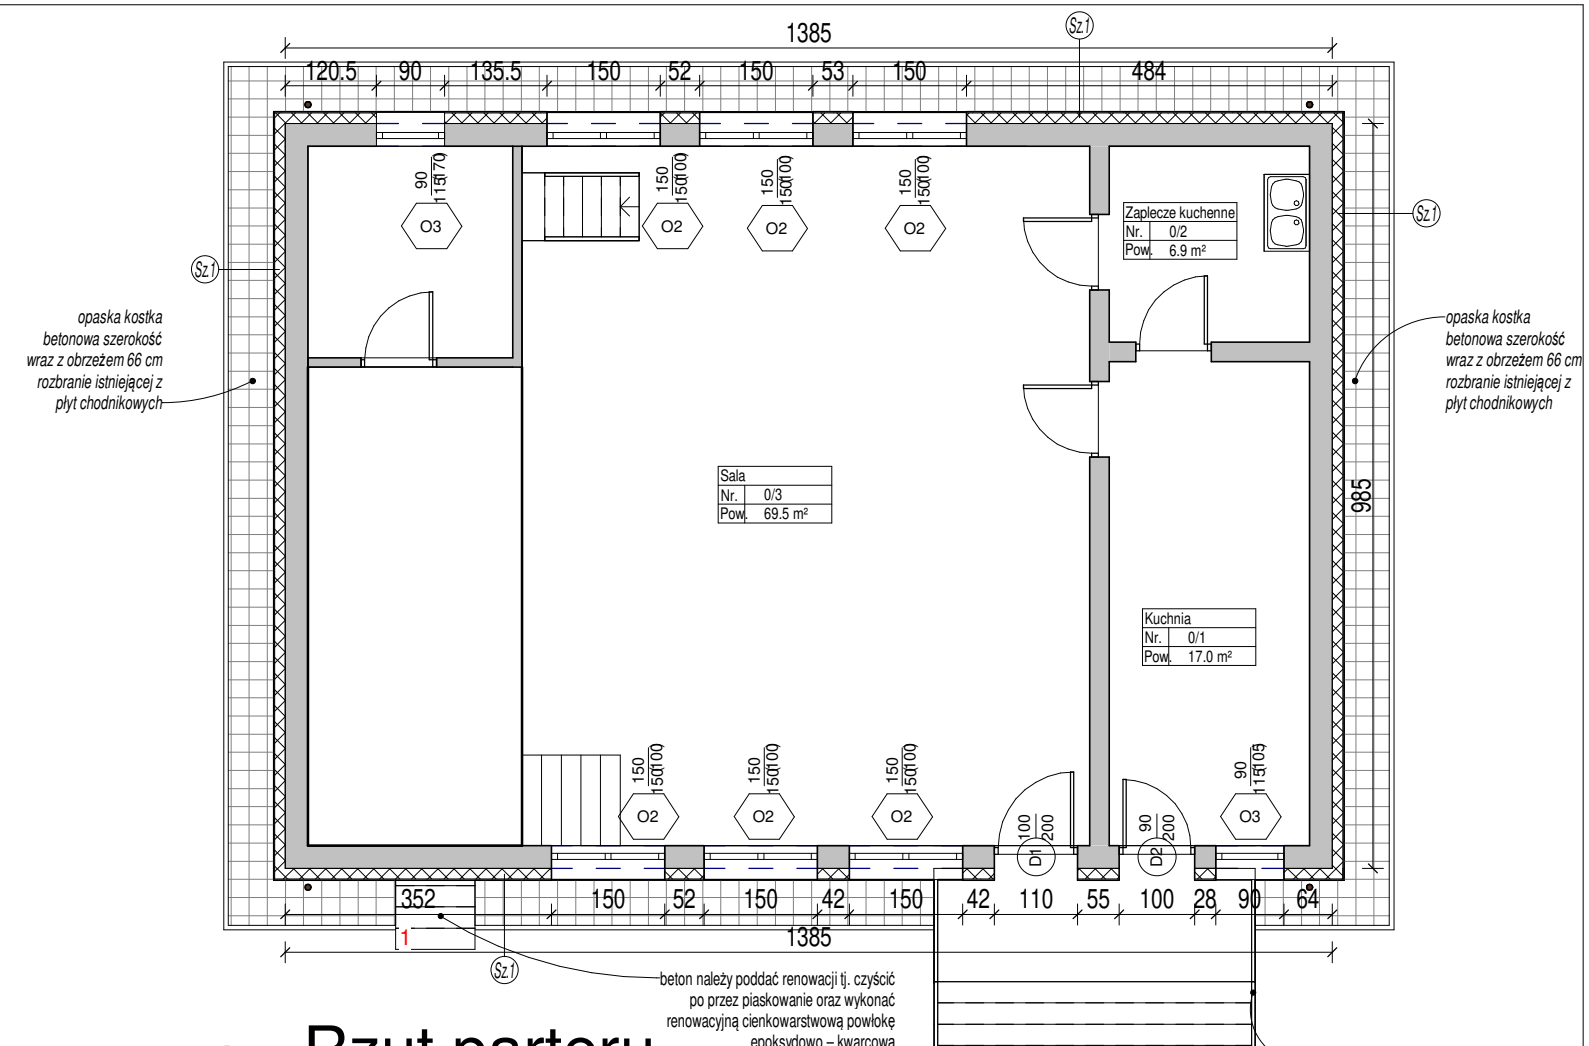

2 Rzut parteru
1 : 100

ZAKRES PRAC:

Docieplenie ścian budynku - płyty styropianowe,
tynk cienkowarstwowy silikonowy cokol tynk mozaikowy
Docieplenie ścian fundamentowych budynku - hydroizolacja pionowa, styrodur,
folia kubelkowa do poziomu terenu
Docieplenie stropu pod nieogrzewanym poddaszem - płyty styropianowe/welna mineralna
- welna mineralna rozwijana z rolki
Wymiana pokrycia dachowego - eternit na - membrana dachowa, łaty, kontrłaty, blacha trapezowa
Demontaż istniejących, montaż istniejących rur spustowych,
Demontaż istniejących, montaż istniejących rynien,
Ponowny montaż tablic i sztyków we wskazanych miejscach
Renowacja poręczy, barierki, balustrad schodów, schodów
Opaska dookoła budynku we wskazanych miejscach w projekcie
Docieplenie lica zewnętrznego kominów kominów styropian 3 cm, tynk cienkowarstwowy silikonowy
czapka kominowa (obróbka blacharska).

OZNACZENIA WARSTW PRZEGRÓD:


Sz.1

1. Ściana istniejąca	~30,0cm
2. Zaprawa klejowo-szpachlowa	0,6cm
3. Płyty termoizolacyjne EPS	14,0cm
Fasada $\lambda=0,032$ W/mK lub lepsza	
4. Szpachlowa warstwa ochronna zbrojona siatką	x1
5. Podkład gruntujący	x1
6. Cienkowarstwowa wyprawa tynkarska, faktura baranek, uziarnienie 1.5mm/ Cokół wyprawa mozaikowa h=30cm	3mm

OZNACZENIA WARSTW PRZEGRÓD:

Sz.2

1. Ściana zewnętrzna istniejąca	~30,0cm
2. Hydroizolacja pionowa	
3. Zaprawa klejowo-szpachlowa	0,6cm
4. Płyty styrodur	10,0cm
Szpachlowa warstwa ochronna zbrojona siatką	
5. Podkład gruntujący	x1
7. Folia kubelkowa do poziomu terenu	3mm

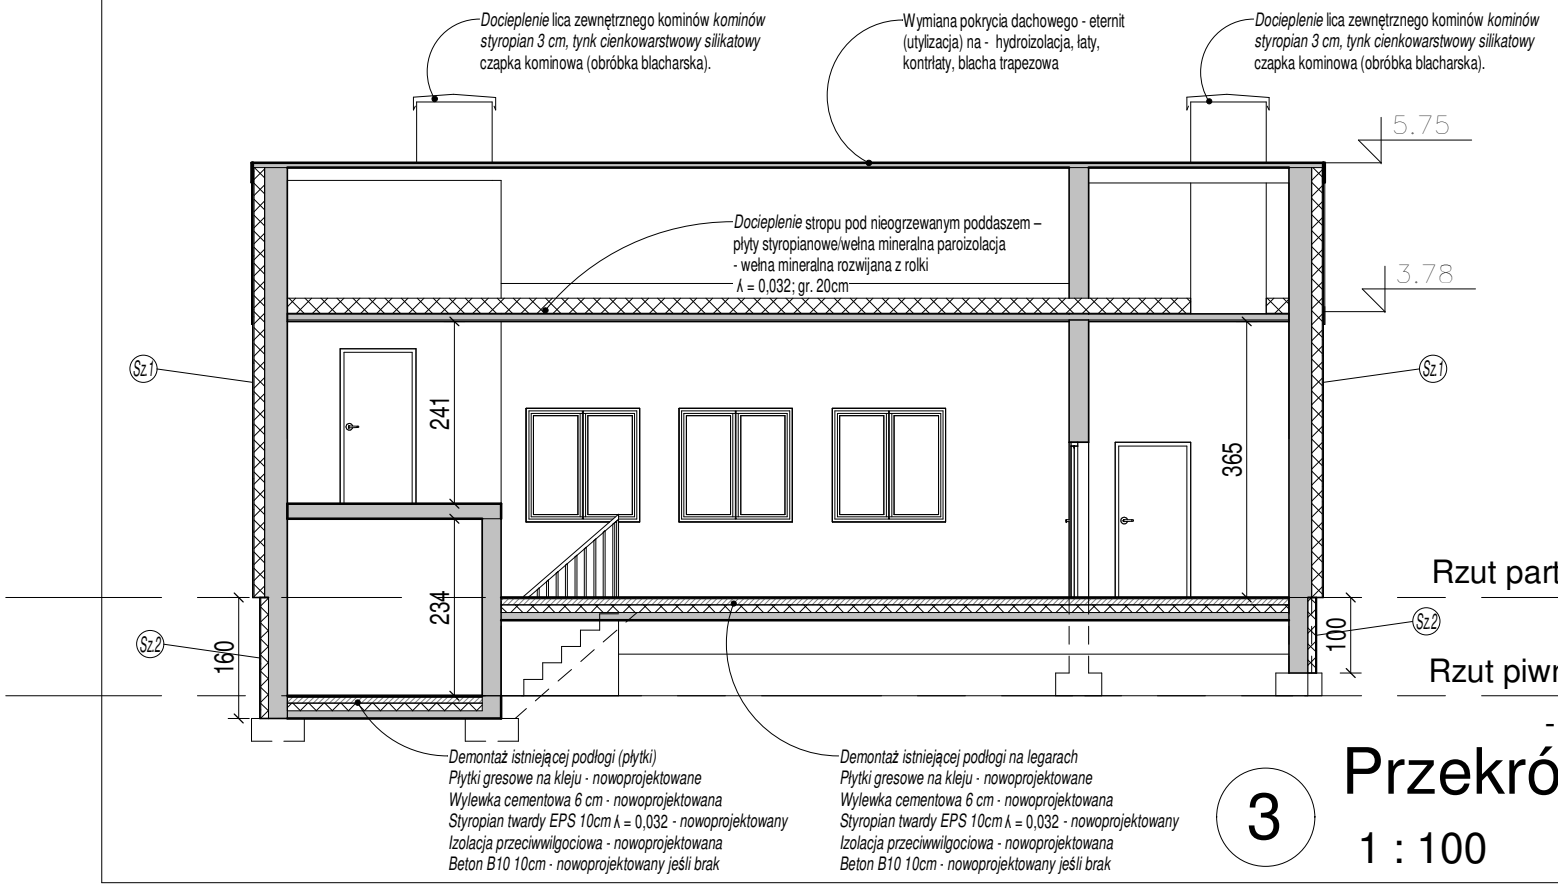

3 Przekrój A-A
1 : 100

Ściana nowoprojektowana
Ściana istniejąca

Dworaczyk
Architektura

Biuro projektowe DWORACZYK-ARCHITEKTURA
39-400 Tarnobrzeg, Al. Warszawska 170D
600 338 494, 600 505 918 www.d-architektura.com.pl
gajekada@gmail.com, dworaczykkamil@gmail.com

Obiekt/adres inwestycji
Komplexowa termomodernizacja budynków użyteczności publicznej na terenie Gminy Oksa, Dom ludowy Węgleszyn, 28-363 Oksa, Dz. nr 2675/1 obręb Węgleszyn

Inwestor
Gmina Oksa, ul Włoszczowska 22, 28 – 363 Oksa

Projektant mgr inż. arch. Kamil Dworaczyk	Podpis	Specjalność architektura	Nr. upr. 6/PKOKK/2014
--	--------	-----------------------------	--------------------------

Tytuł rysunku Rzut piwnicy, parteru, Przekrój A-A		Data 05.2019	Skala 1 : 100
Stadium Projekt budowlany wykonawczy		Nr rysunku A1	