


ZABEZPIECZENIE ŚCIAN WYKOPU BEZ ODWODNIENIA

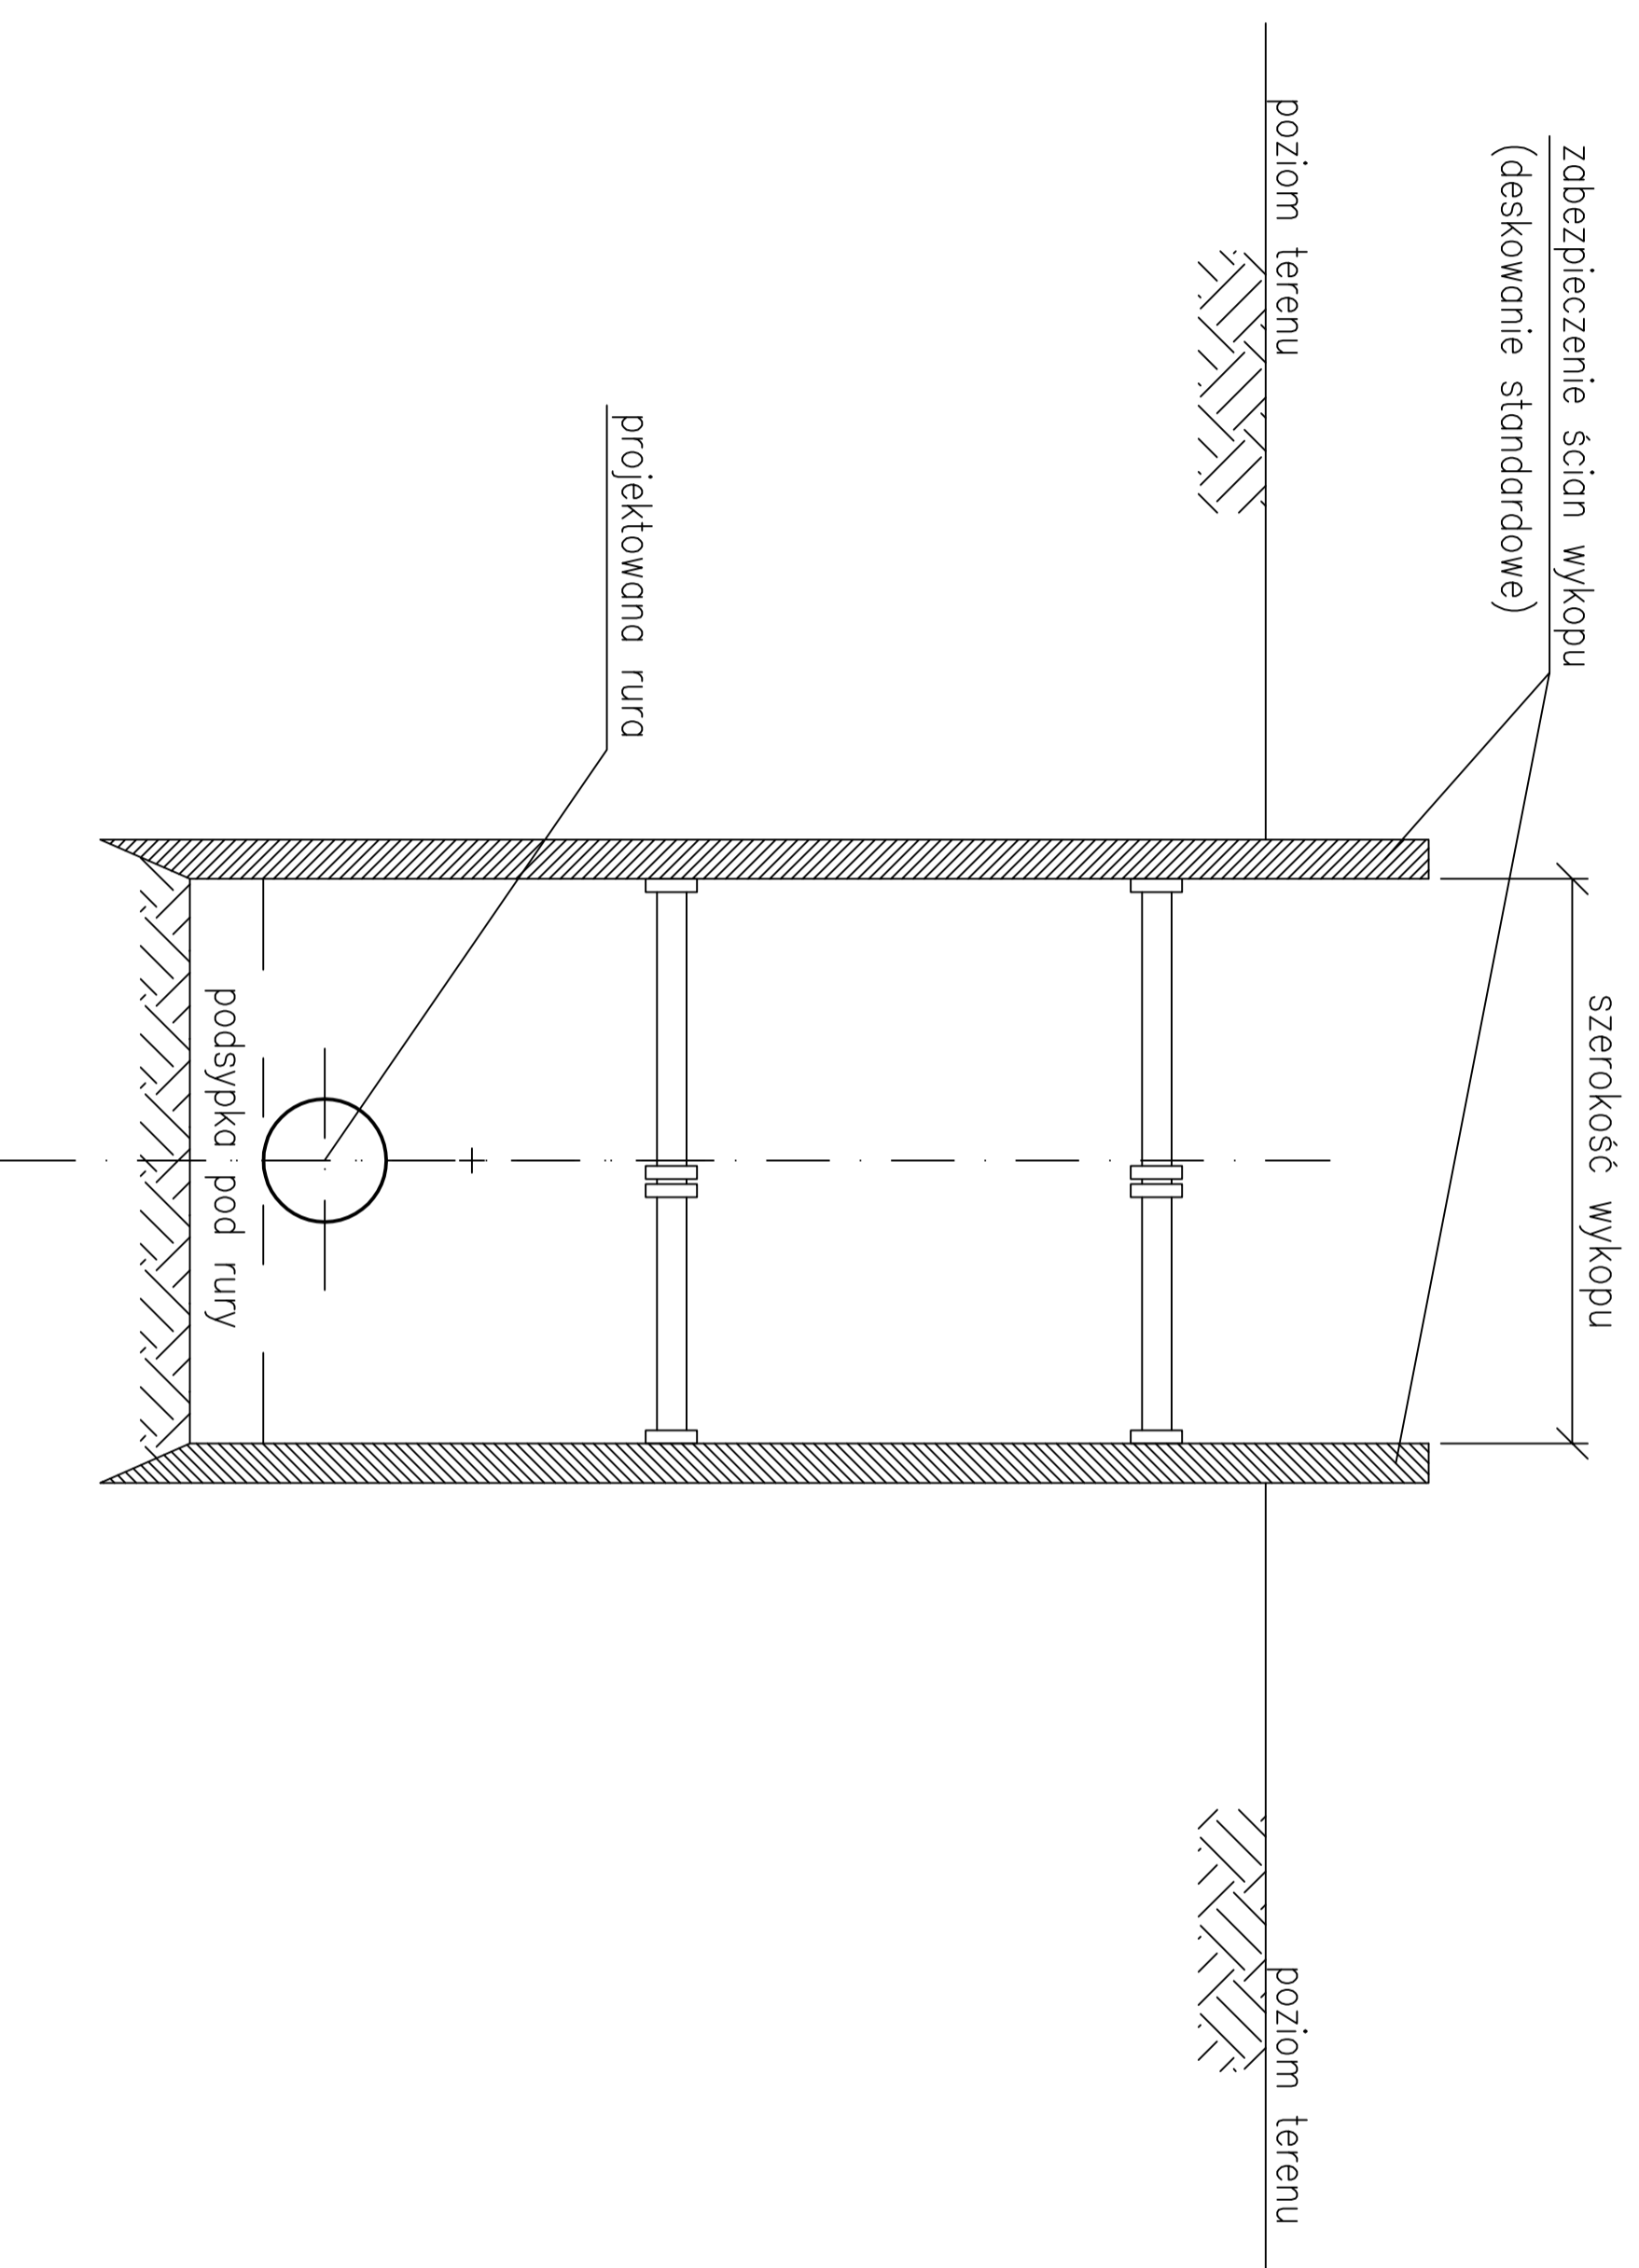

PROCOROL Sp. j.		Janikowo, ul. Gnieźnieńska 67/69, 62-006 Kobylnica	
Umowa nr 1/IN/2010		Temat: Projekt kanalizacji sanitarnej wraz z oczyszczalnią ścieków i wymiana sieci wodociągowej w miejscowości Oksa	
Investor: Gmina Oksa	Branża: sanitarna	Nazwa rys.:	PRZEKROJ WYKOPU
Stadium dokumentacji: Projekt wykonawczy		- ZABEZPIECZENIE ŚCIAN WYKOPU BEZ ODWODNIENIA	
Nazwisko:	Nr uprawnień:	Podpis:	Skala:
mgr inż. Paulina Wilfińska-Kalka	WKP/0289/P00S/08		1:20
Opracował: mgr inż. Łukasz Lewiński	WKP/0382/PWOS/11		Nr rys.:
Sprawdzający: mgr inż. Paweł Ubański	WKP/0371/P00S/11		51.1
			Data: 03.2014