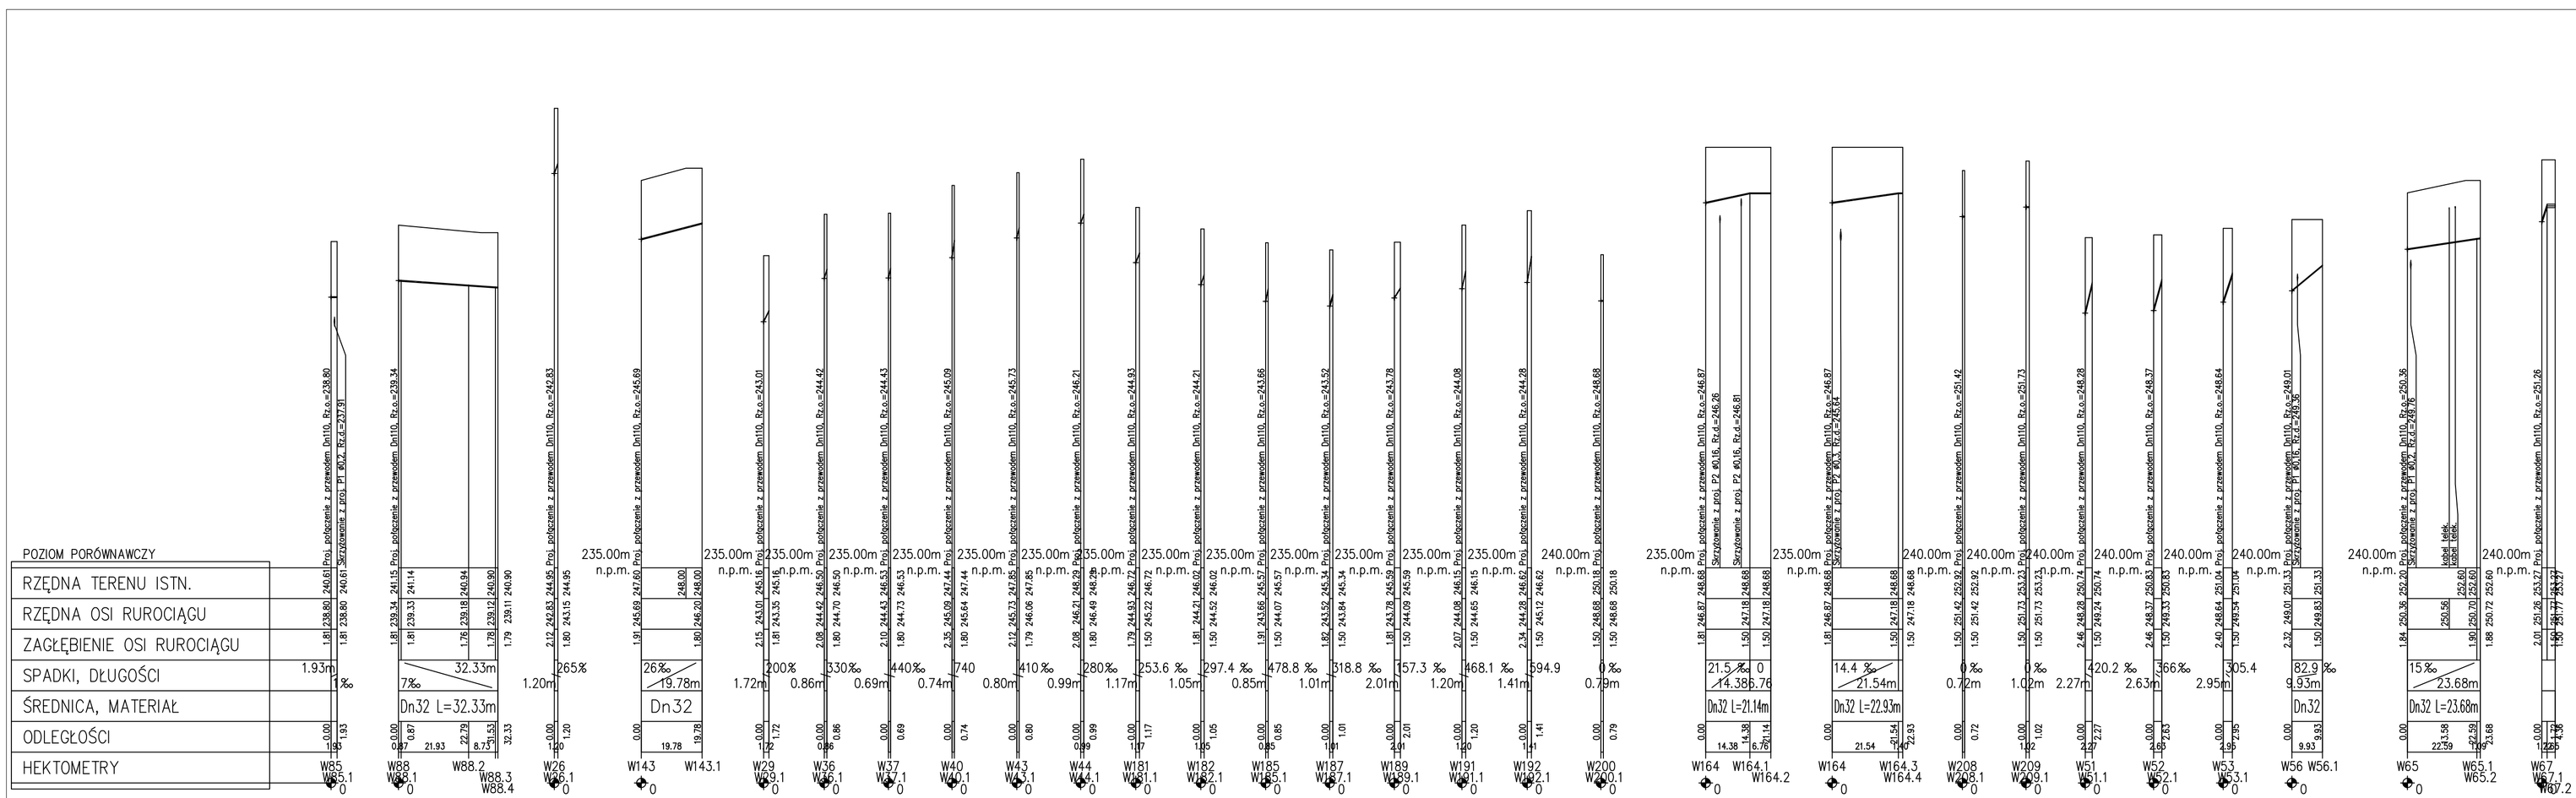

PROCOROL Sp. j.	Janikowo, ul. Gnieźnieńska 67/69, 62-006 Kobylnica
Umowa nr 1/IN/2010	Temat: Projekt kanalizacji sanitarnej wraz z oczyszczalnią ścieków i wymlana sieci wodociągowej w miejscowości Oksa
Inwestor: Gmina Oksa	Branża: sanitarna
Stadium dokumentacji: Projekt wykonawczy	Nazwa rys.: **Profil podłużny przyłaczy wody**

Nazwisko:		Nr uprawnień:	Podpis:	Skala:
Projektant:	mgr inż. Paulina Wilińska-Kałka	WKP/0289/POOS/08		**1:100/1000**
Opracował:	mgr inż. Łukasz Lewiński	WKP/0382/PWOS/11		Nr rys.: **47**
Sprawdzający:	mgr inż. Paweł Urbański	WKP/0371/POOS/11		Data: 03.2014