


ODWODNIENIE I ZABEZPIECZENIE ŚCIAN WYKOPU - TYP III

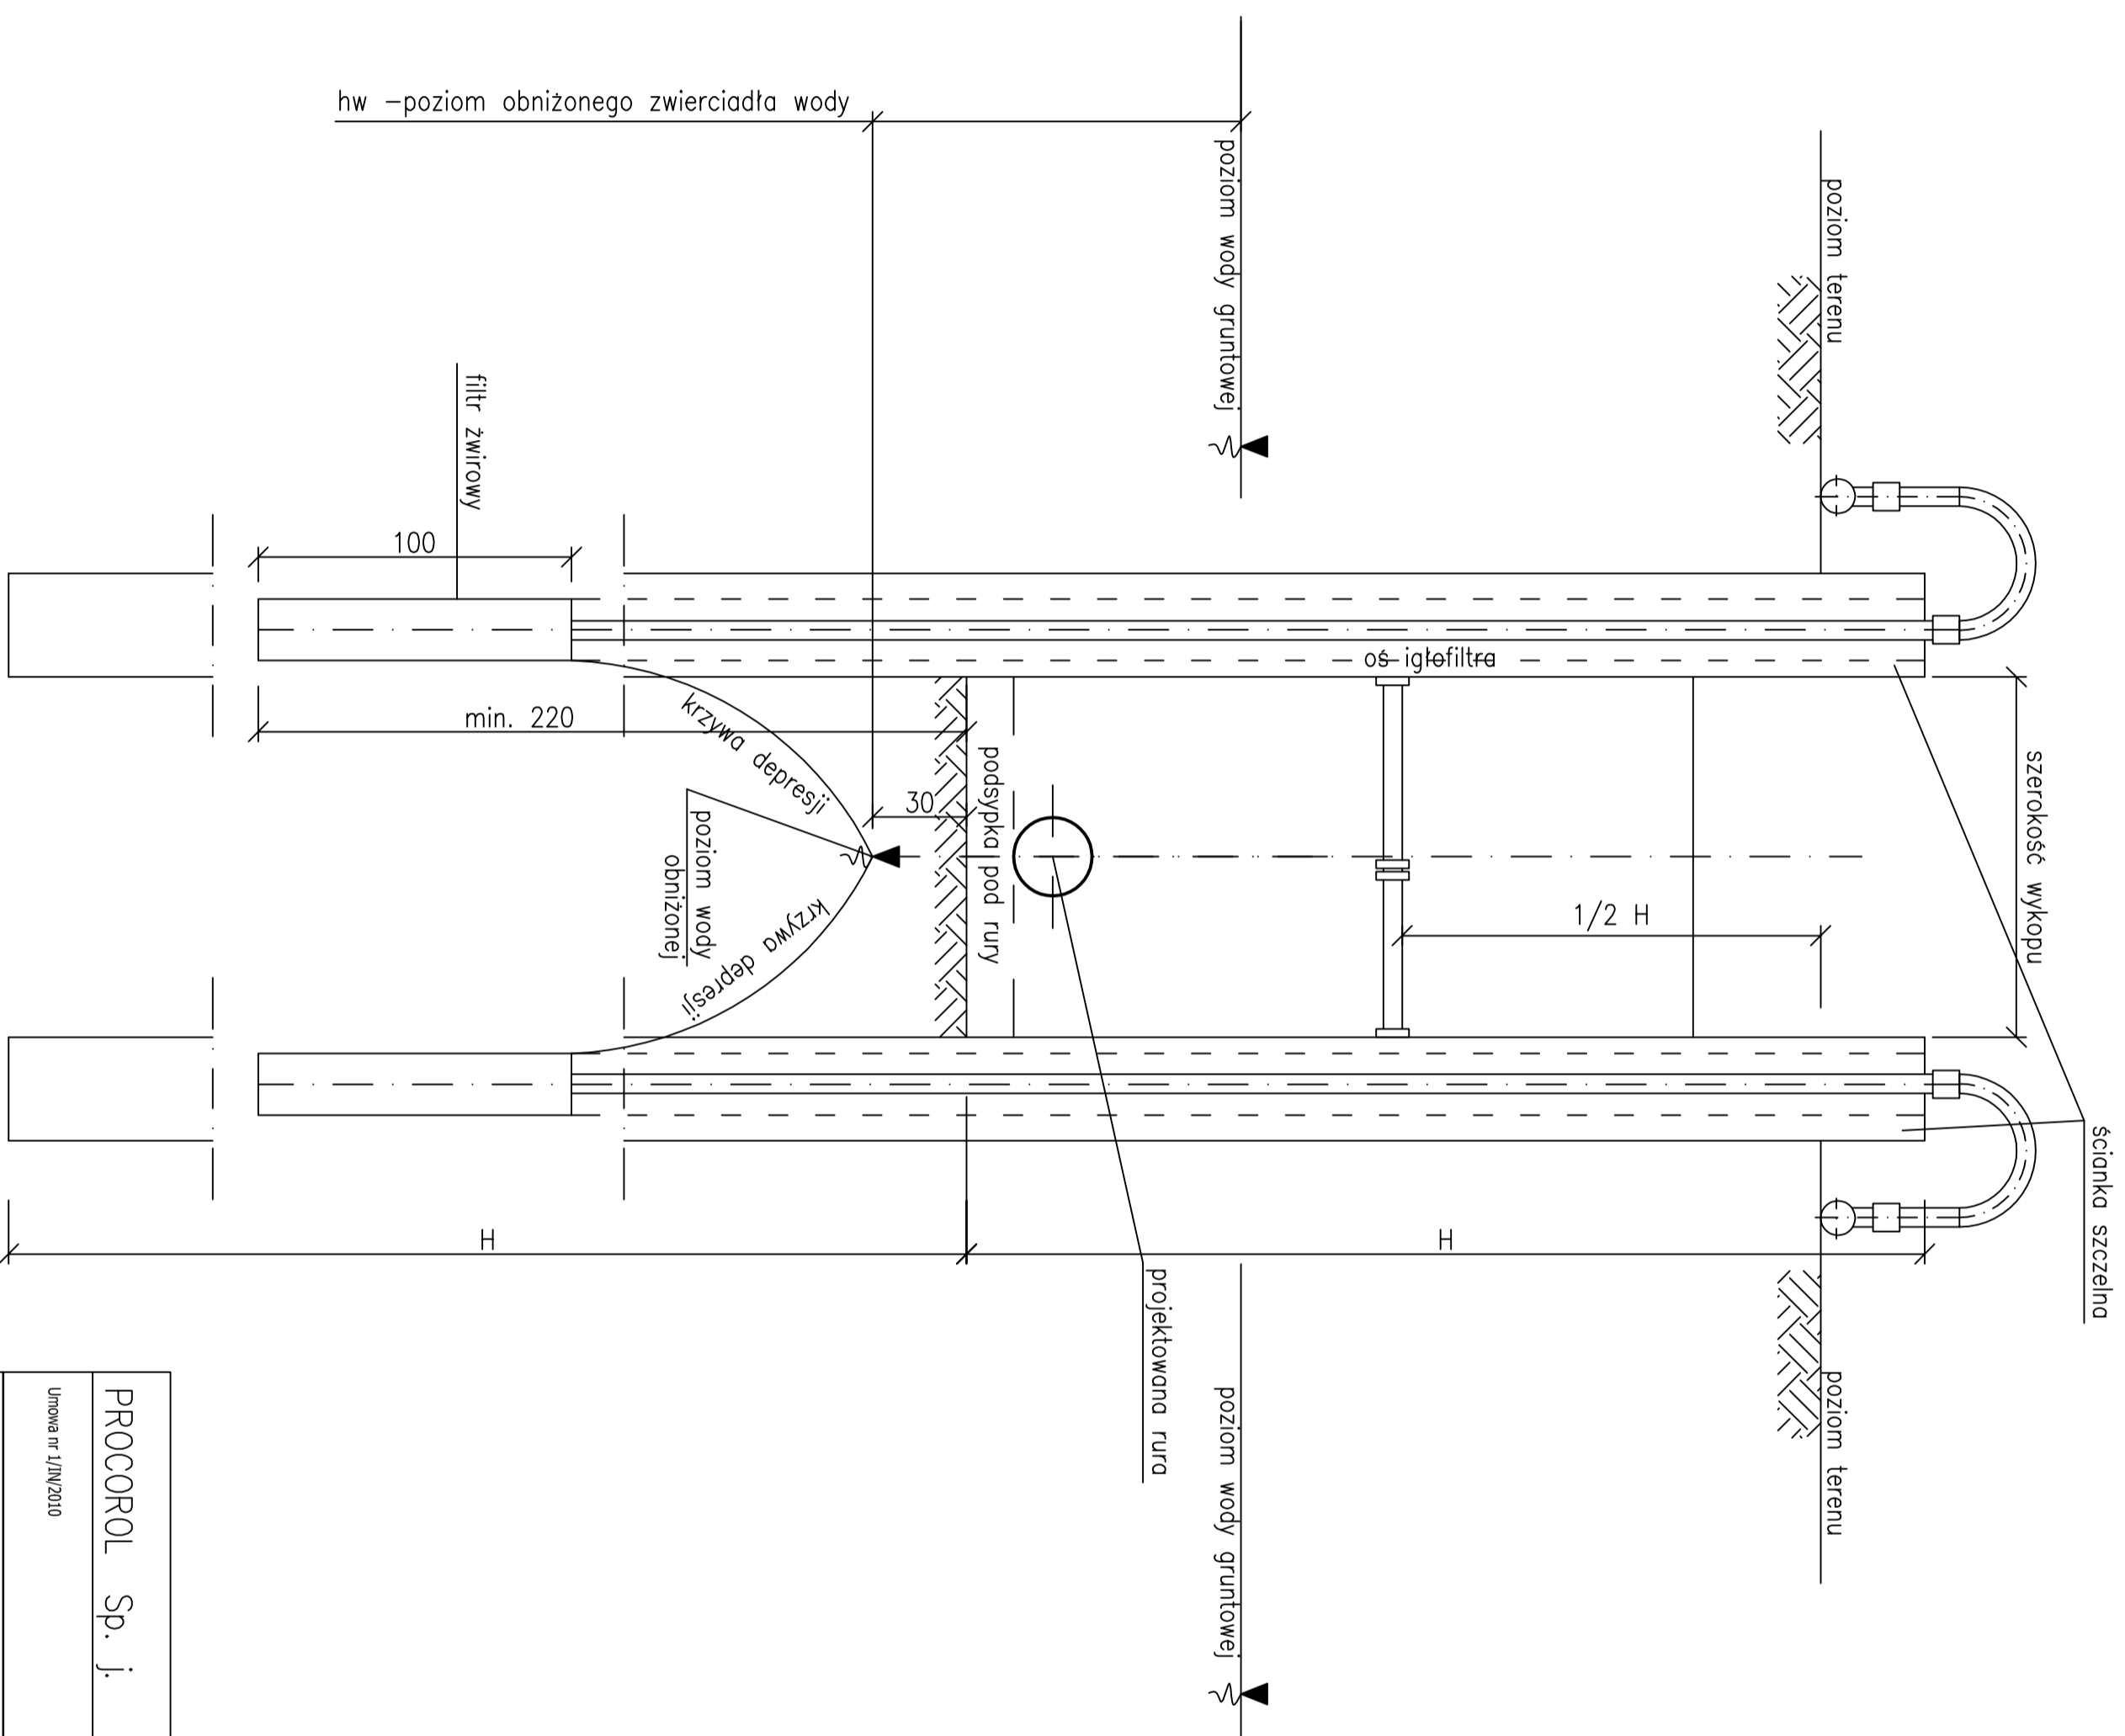

1. SZCZEGÓŁY UJĘTO W OPISIE TECHNICZNYM.
2. SPOSÓB ODWODNIENIA I ZAKRES MOŻE ULEC ZMIANIE W ZALEŻNOŚCI OD RZECZYWISTYCH WŁAŚCIWOŚCI GRUNTU I WARUNKÓW POGODOWYCH.

PROCOROL Sp. j.		Janikowo, ul. Gnieźnieńska 67/69, 62-006 Kobylnica	
Umowa nr 1/IV/2010		Temat: Projekt kanalizacji sanitarnej wraz z oczyszczalnią ścieków I wymiarna sied wodoodporowej w miejscowości Oksa	
Inwestor: Gmina Oksa		Branża: sanitarria	
Stadium dokumentacji: Projekt wykonawczy		Nazwa rys.: PRZEROKU WYKOPU - ODWODNIENIE I ZABEZPIECZENIE ŚCIAN WYKOPU - TYP III	
Nazwisko: mgr inż. Paulina Wilfisz-Kalka		Nr uprawnień: WKP/0289/PO05/08	
Projektant: mgr inż. Lukasz Lamiński		Podpis:	
Opracował: mgr inż. Paweł Urbanski		Skala: 1:20	
Sprawdzał: mgr inż. Paweł Urbanski		Nr rys.: 51.4	
		Data: 03.2014	