RUROCIĄG GRAWITACYJNY ŚCIEKÓW OCZYSZCZONYCH PO SBR DO KOMORY POMIAROWEJ

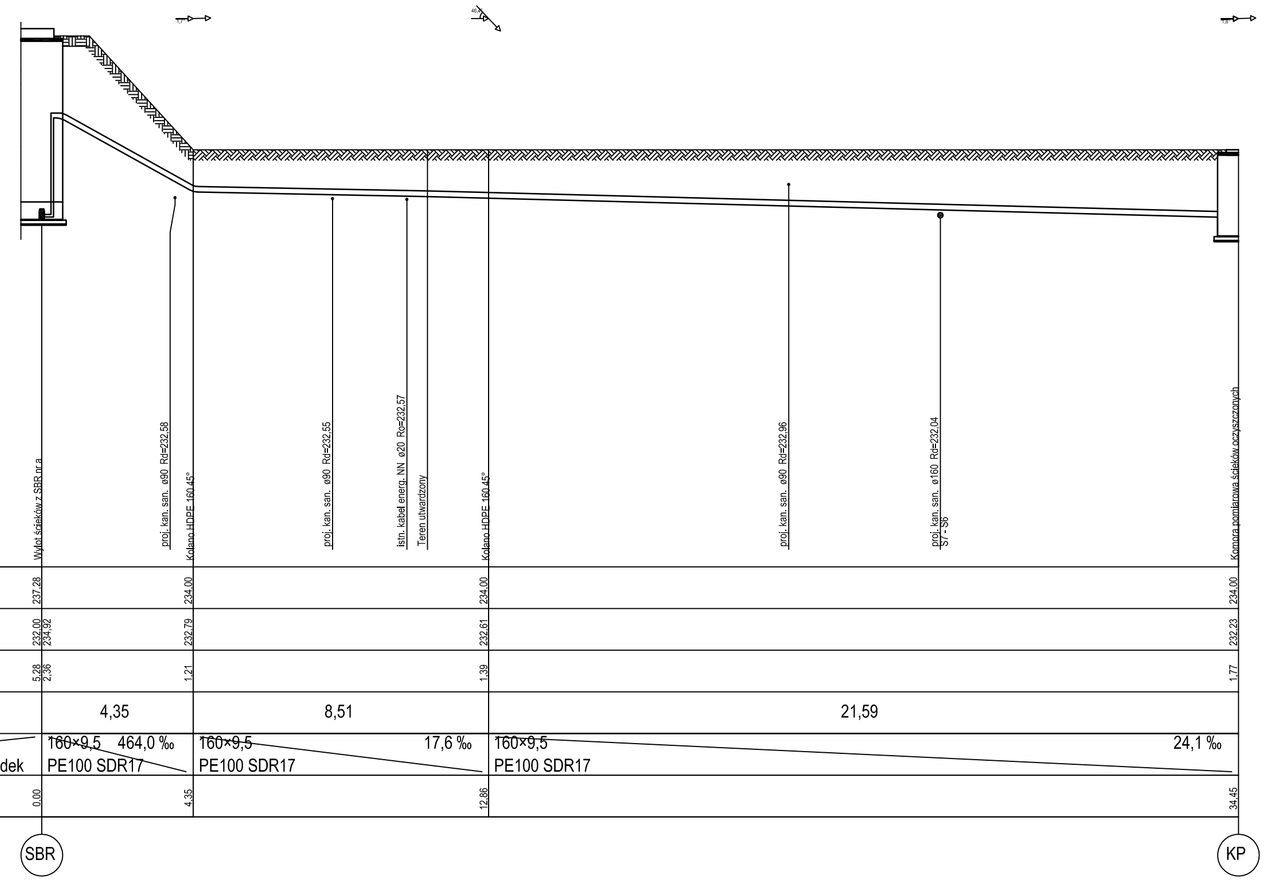

Poziom porównawczy 222,00 m n.p.m.

Rzędna terenu projektowanego	237,28	234,00			234,00	234,00
Rzędna dna kanału	233,00 234,92	232,79			232,61	232,23
Zagłębienie dna kanału [m]	5,28 3,36	1,21			1,39	1,77
Odległości [m]	4,35		8,51		21,59	
Średnice, materiał / Spadek	160×9,5 464,0 ‰ PE100 SDR17		160×9,5 17,6 ‰ PE100 SDR17		160×9,5 24,1 ‰ PE100 SDR17	
Długość trasy [m]	0,00	4,35		12,86		34,45

SBR — KP

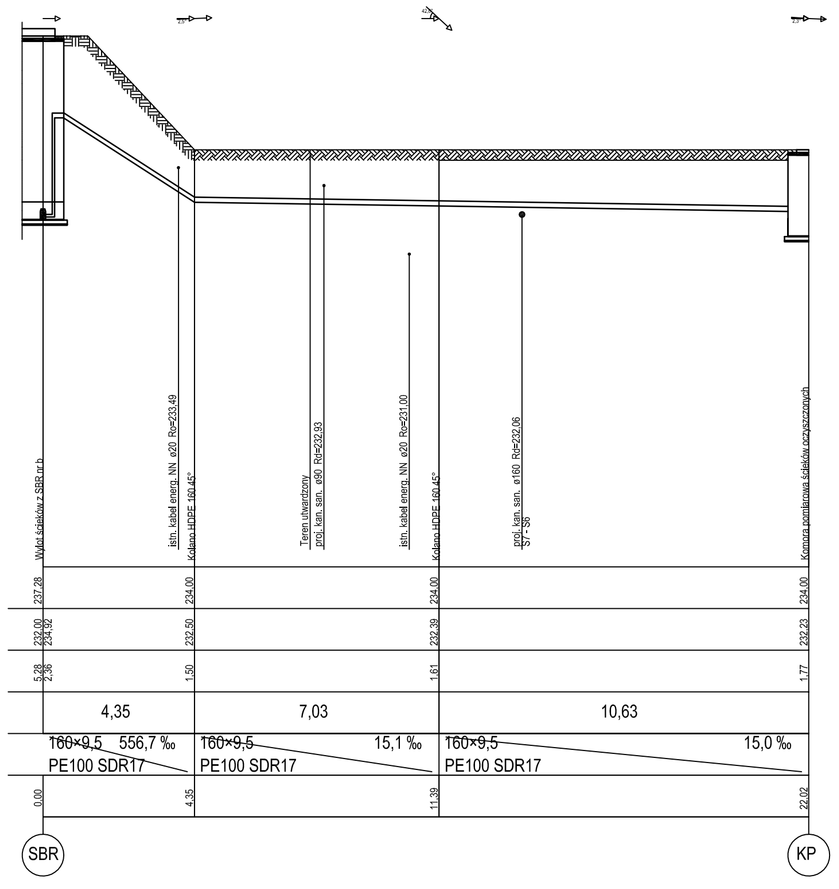

Rzędna terenu projektowanego	237,28	234,00			234,00	234,00
Rzędna dna kanału	233,00 234,92	232,50			232,39	232,23
Zagłębienie dna kanału [m]	5,28 3,36	1,50			1,61	1,77
Odległości [m]	4,35		7,03		10,63	
Średnice, materiał / Spadek	160×9,5 556,7 ‰ PE100 SDR17		160×9,5 15,1 ‰ PE100 SDR17		160×9,5 15,0 ‰ PE100 SDR17	
Długość trasy [m]	0,00	4,35		11,39		22,02

SBR — KP

PROCOROL Sp. j.		Janikowo, ul. Gnieźnieńska 67/69, 62-006 Kobylnica	
Umowa nr 1/IN/2010		Temat: Projekt kanalizacji sanitarnej wraz z oczyszczalnią ścieków i wymiana sieci wodociągowej w miejscowości Oksa	
Inwestor: Gmina Oksa		Branża: sanitarna	
Stadium dokumentacji: Projekt wykonawczy		Nazwa rys.: **Oczyszczalnia ścieków** Profil podłużny kanalizacji ścieków oczyszczonych po SBR do komory pomiarowej	
Nazwisko:		Nr uprawnień:	Podpis:
Projektant:	mgr inż. Paulina Willińska-Kalka	WKP/0289/POOS/08	
Opracował:	mgr inż. Łukasz Lewiński	WKP/0382/PWOS/11	
Sprawdzający:	mgr inż. Paweł Urbański	WKP/0371/POOS/11	

Skala: **1:125**

Nr rys.: **6**

Data: 04.2014