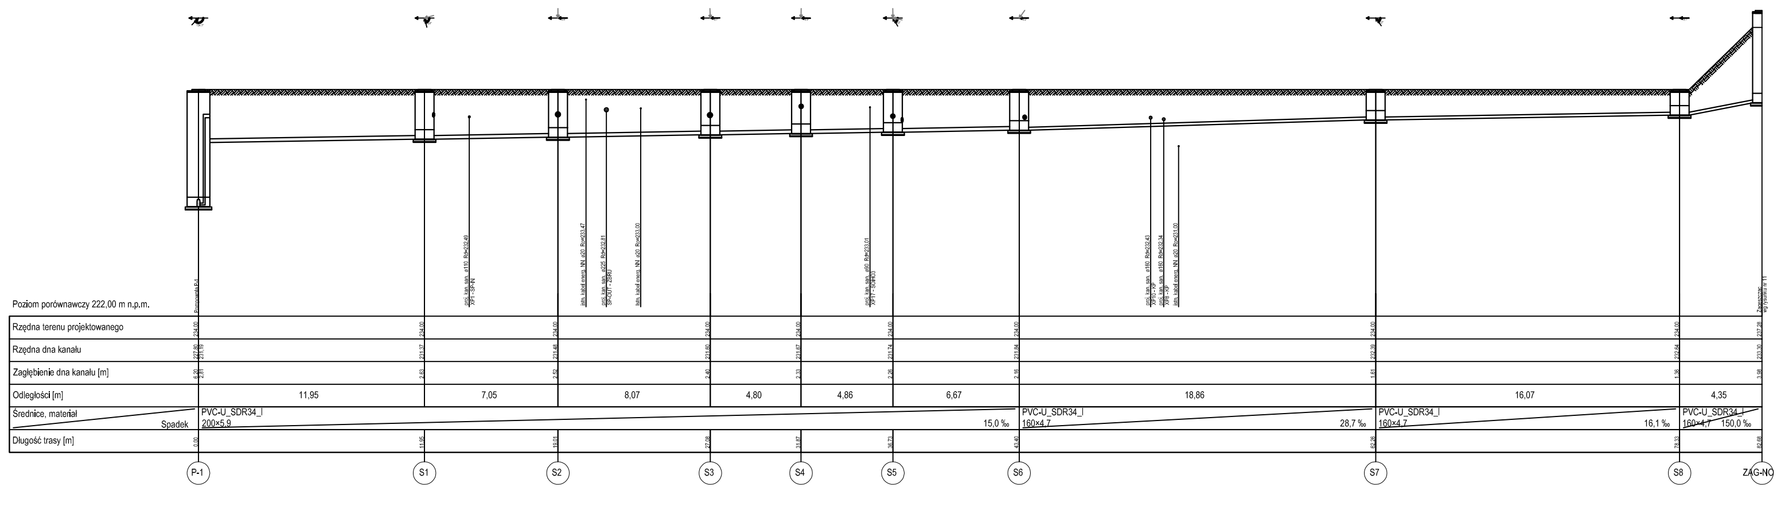

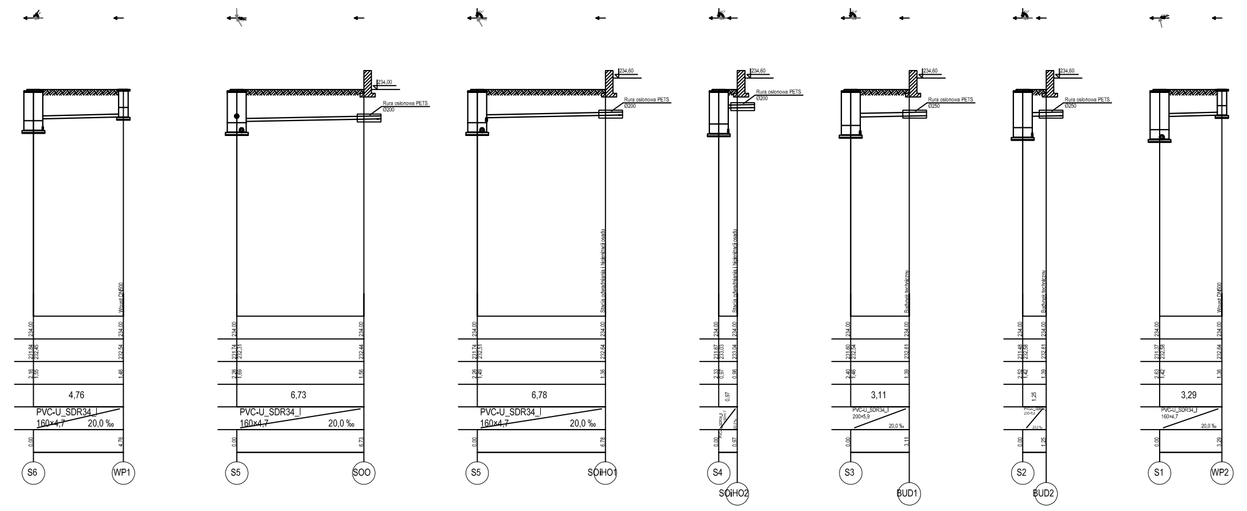

PROCOROL Sp. J.	Jankowo, ul. Gnieźnieńska 67/69, 62-006 Kobylnica
Umowa nr 1/IN/2010	Tytuł: Projekt kanalizacji sanitarnej wraz z oczyszczalnią ścieków i wymiana sieci wodociągowej w miejscowości Oksa
Inwestor: Gmina Oksa	Branża: sanitarna
Stadium dokumentacji: Projekt wykonawczy	Nazwa rysu.: **Oczyszczalnia ścieków** Profil podłużny kanalizacji
Nazwiska:	Nr uprawnień: Podpis: Skala: **1:1/25**
Projektant: mgr inż. Paulina Wiśniacka-Kalka	WKP/0289/POOS/09 Nr rysu.: **5**
Opracował: mgr inż. Łukasz Lewiński	WKP/0382/PWOS/11
Sprawdził: mgr inż. Paweł Urbański	WKP/0371/POOS/11 Data: 04.2014