


RUROCIĄGI OD KZ2 DO SBR

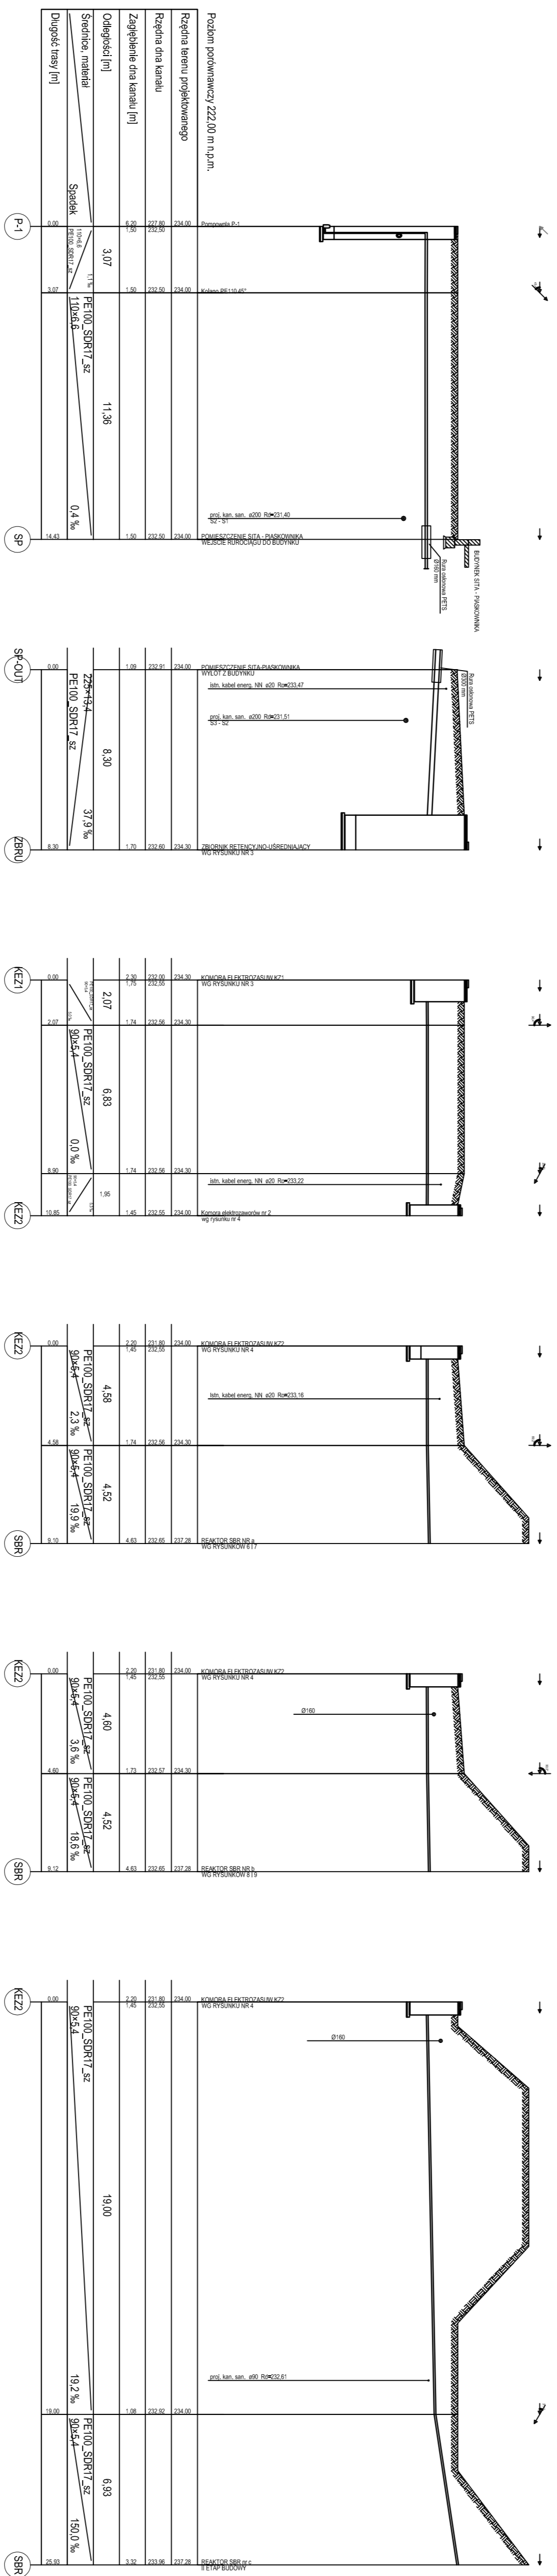

PROCOROL Sp. j.		Jankowice, ul. Góralińska 67/69, 43-006 Kozłowa	
Numer nr./Inwestor		Faza: Projekt techniczny i wykonawczy	
Inwestor: Gmina Olesza		Opracowanie: Kozłowa	
Projekt wykonawczy		Data: 09.2014	
Projekt wykonawczy		Data: 09.2014	