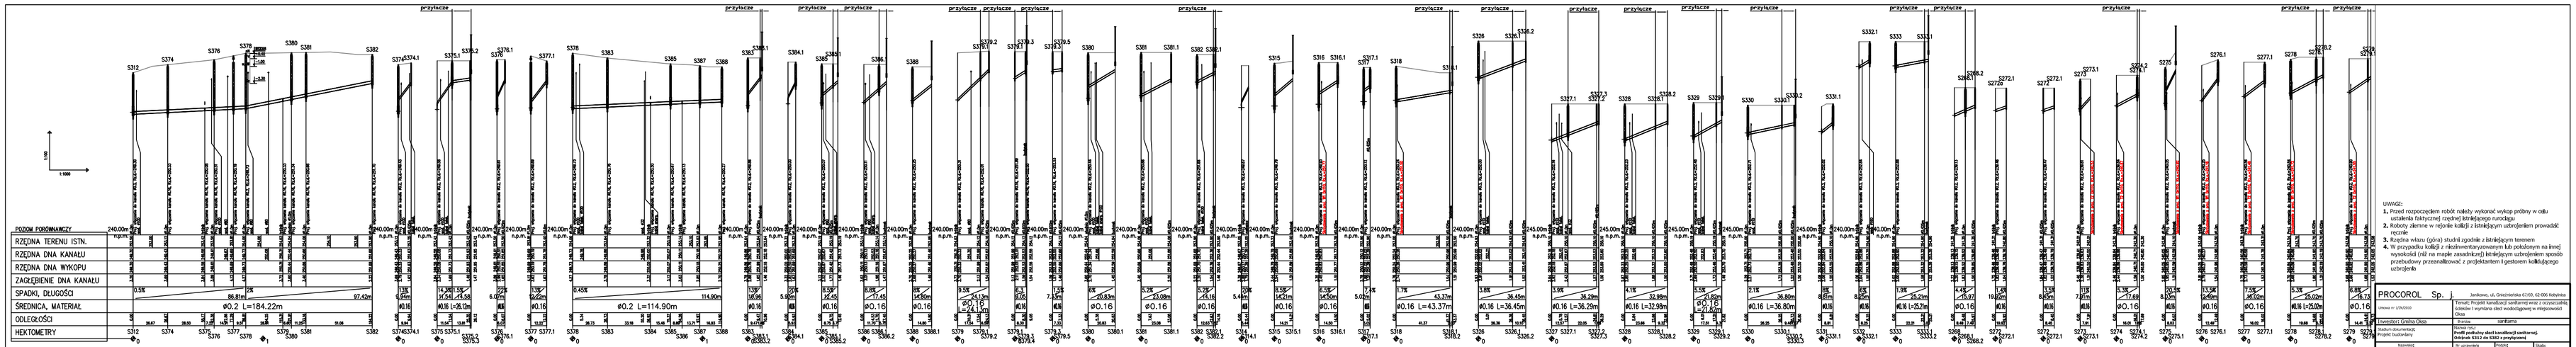

UWAGI:

1. Przed rozpoczęciem robót należy wykonać wykop próbny w celu ustalenia faktycznej rzędnej istniejącego rurociągu
2. Roboty ziemne w rejonie kolizji z istniejącym uzbrojeniem prowadzić ręcznie
3. Rzędna wlazu (góra) studni zgodnie z istniejącym terenem
4. W przypadku kolizji z niezinwentaryzowanym lub położonym na innej wysokości (nie na mapie zasadniczej) istniejącym uzbrojeniem sposób przebudowy przeanalizować z projektantem ii geotrem kolidującego uzbrojenia

PROCOROL Sp. j.		Jankowo, ul. Gnieznieńska 67/69, 62-006 Kobylnica		
Wersja nr 1/29/2018		Temat: Projekt kanalizacji sanitarnej wraz z wodociągiem tłocznym i wyrobiska dla wodociągowni w Wężownicach Oleja		
Inwestor: Gmina Oleja		Branża: sanitarna		
Dodatkowe informacje:				
Dodatkowe informacje: Projekt budowlany		Profil podłużny sieci kanalizacji sanitarnej. Odcinek S312 do S382 i przyłączowe		
Opracował:	Nazwisko:	Podpis:	Skala:	1:100/1:1000
Projektant:	mgr inż. Paulina Wiśniewska-Kania	KWP/0109/POOS/08		W razie
Sprawdził:	mgr inż. Kamil Lisiecki	KWP/0181/PWOD/11		23
Zatwierdził:	mgr inż. Paweł Urbański	KWP/0070/POOS/11		Data: 10.2021