




Przekrój podłużny wylotu

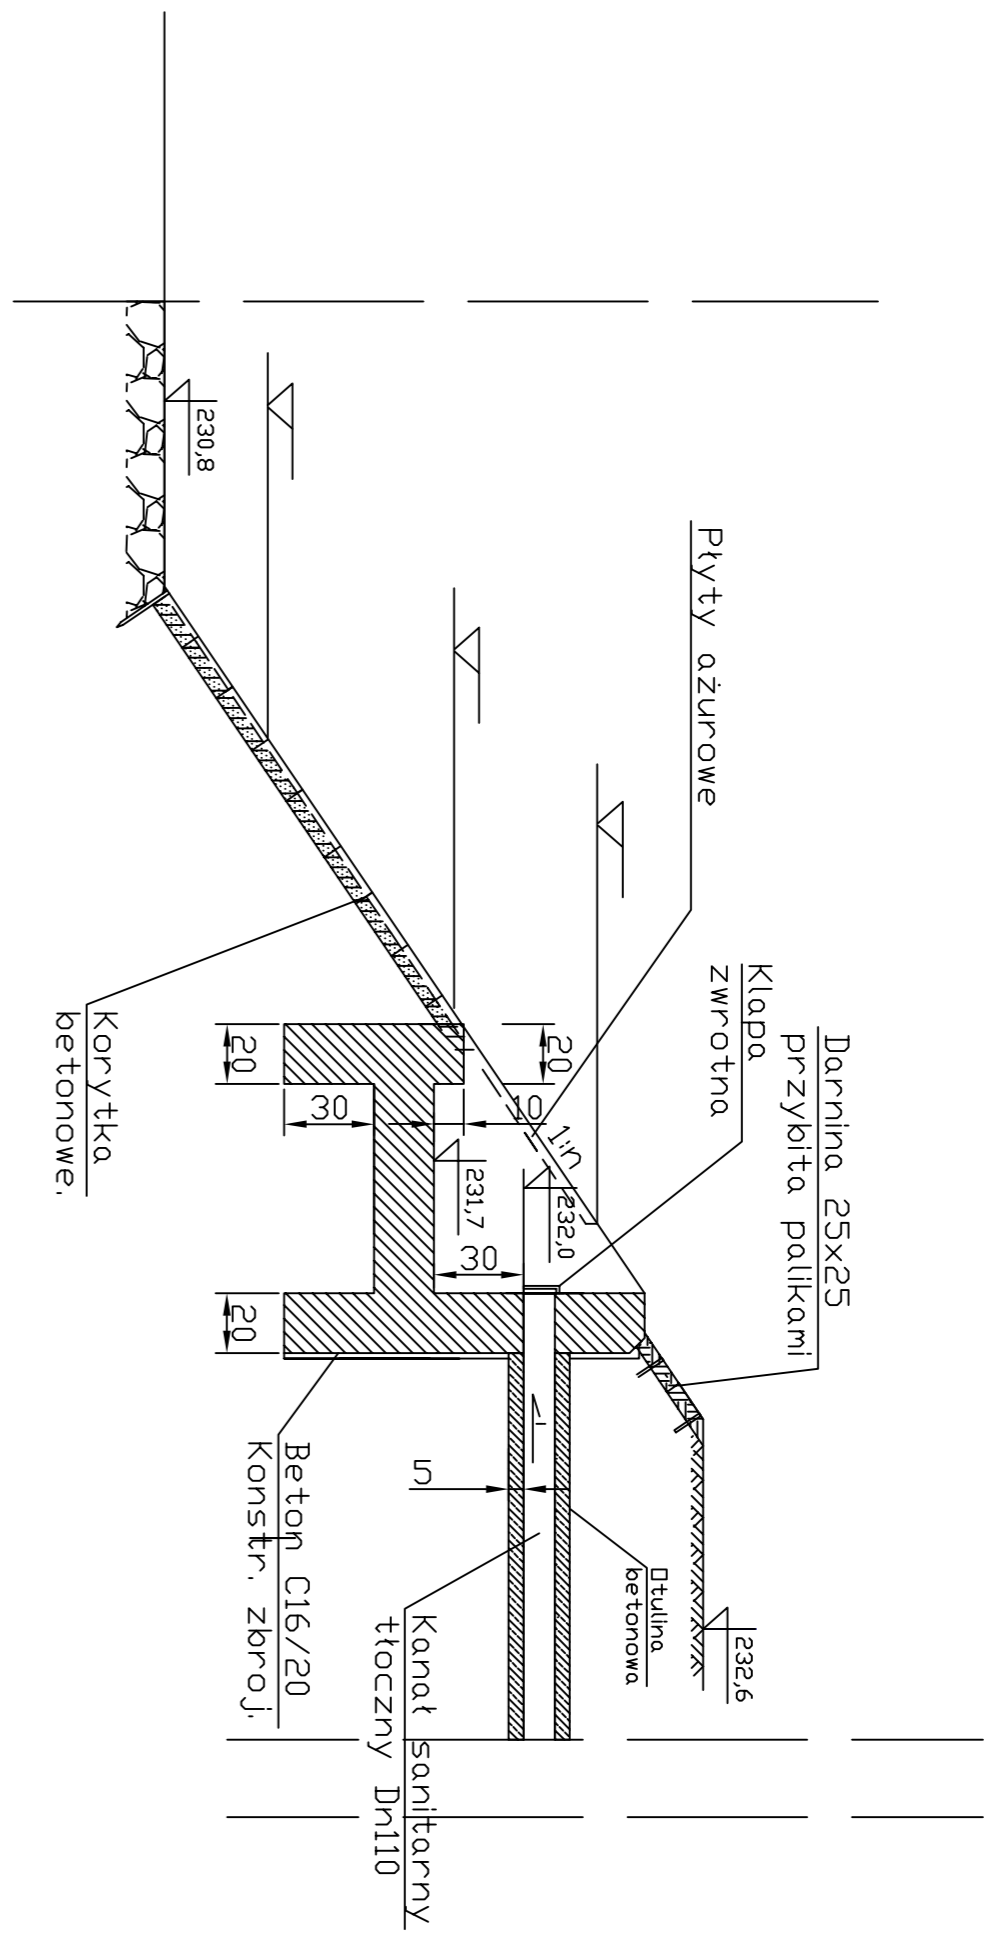

Widok od czoła

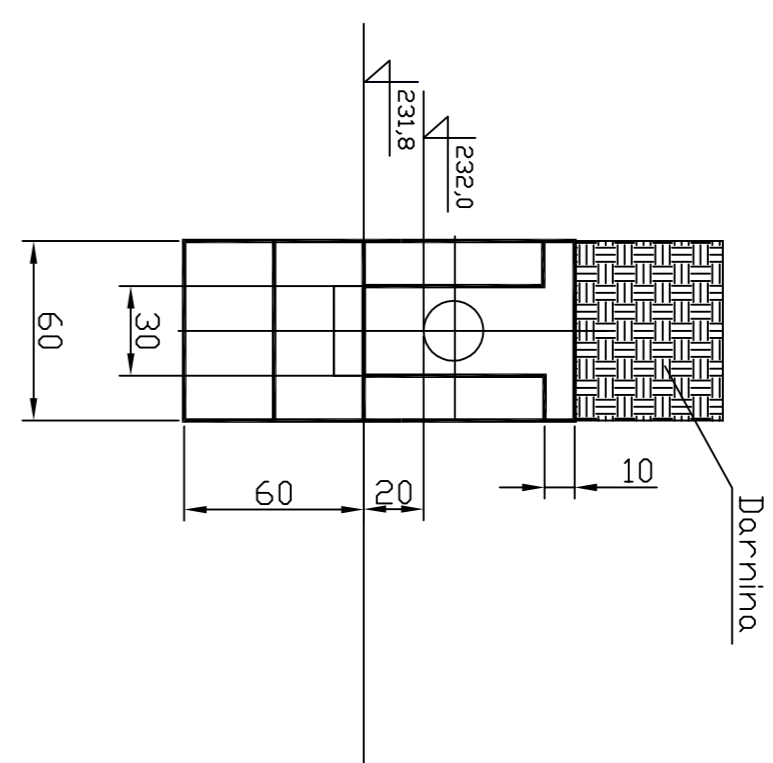

Widok z góry

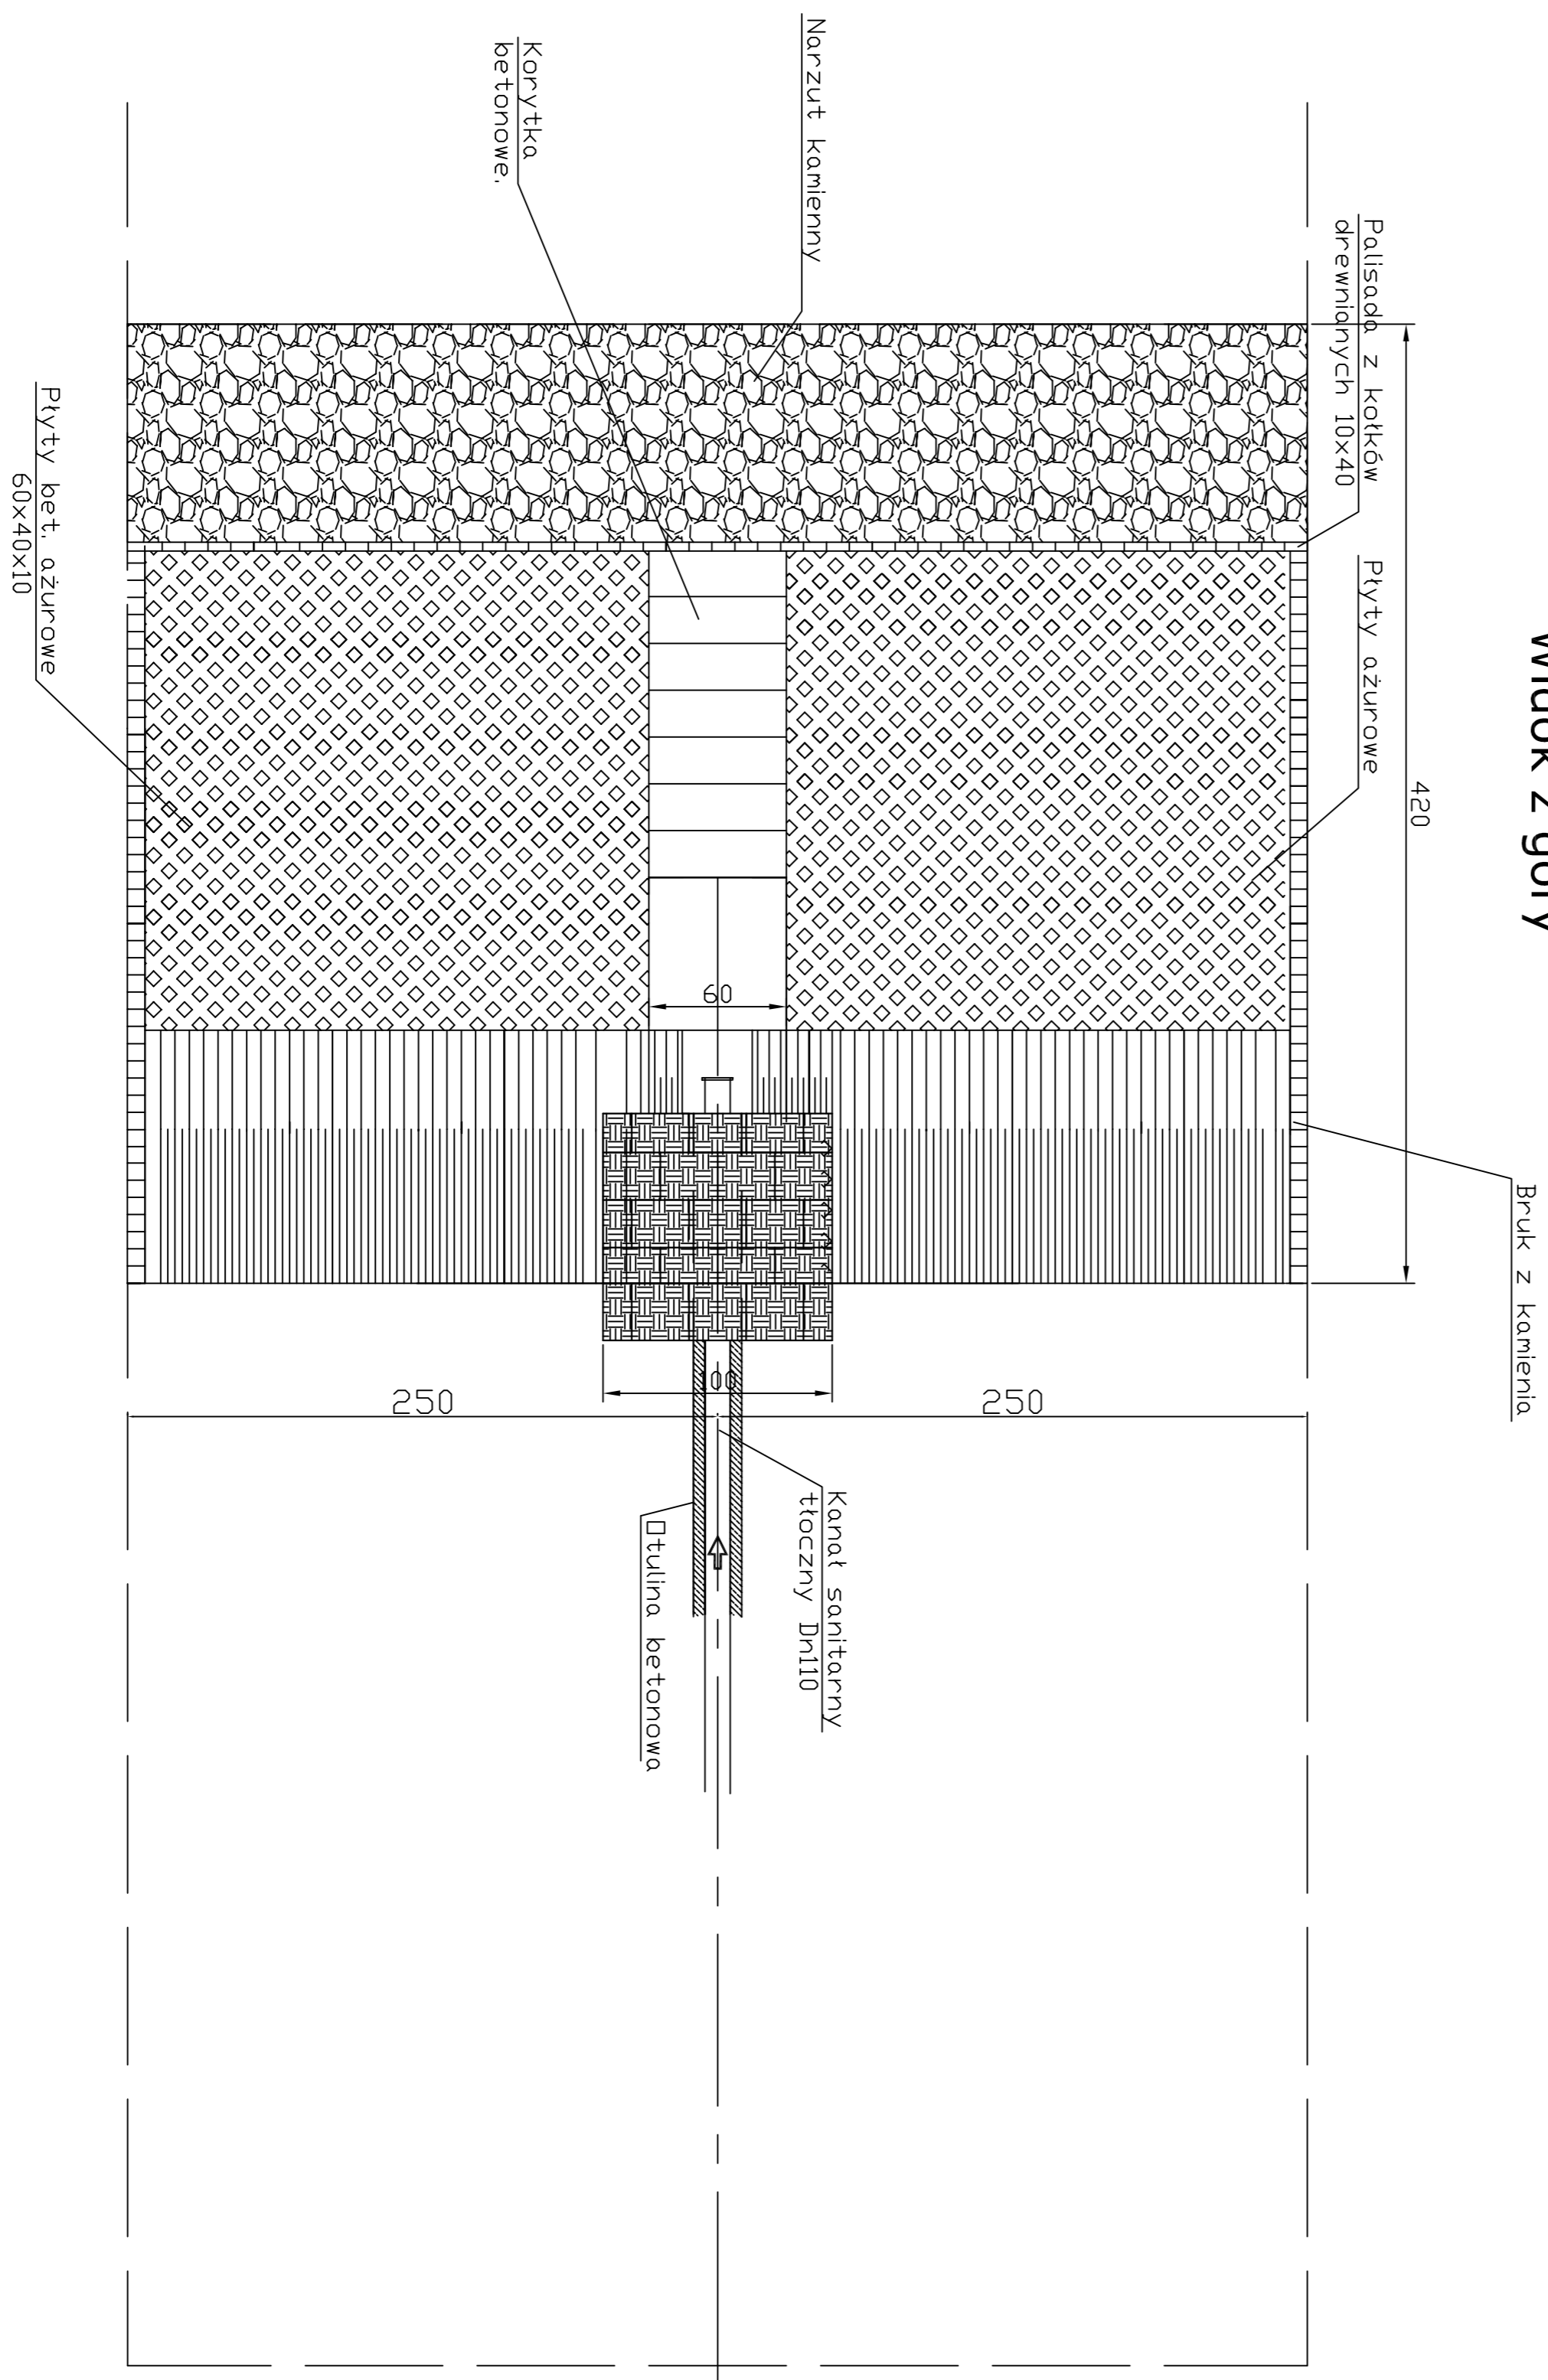

PROCOROL Sp. j.		Janikowo, ul. Gnieźnińska 67/69, 62-006 Kobylnica	
Umowa nr 1/IN/2010		Temat: Projekt kanalizacji sanitarnej wraz z oczyszczalnią ścieków i wymiana sieci wodociągowej w miejscowości Oksa	
Inwestor: Gmina Oksa		Branża: sanitarna	
Stadium dokumentacji: Projekt budowlany		Nazwa rys.: Wylot ścieków oczyszczonych z oczyszczalni ścieków w m. Oksa do rzeki Biała Nida	
Nazwisko:	mgr inż. Paulina Wilińska-Kałka	Nr uprawnień:	WKP/0289/POOS/08
Projektant:	mgr inż. Łukasz Lewiński	Podpis:	
Opracował:	mgr inż. Paweł Urbański	Skala:	1:50
Sprawdzający:		Nr rys.:	29
		Data:	10.2013