


ELEWACJA FRONTOWA



ELEWACJA BOCZNA

kominek wentylacyjny
Ø100mm

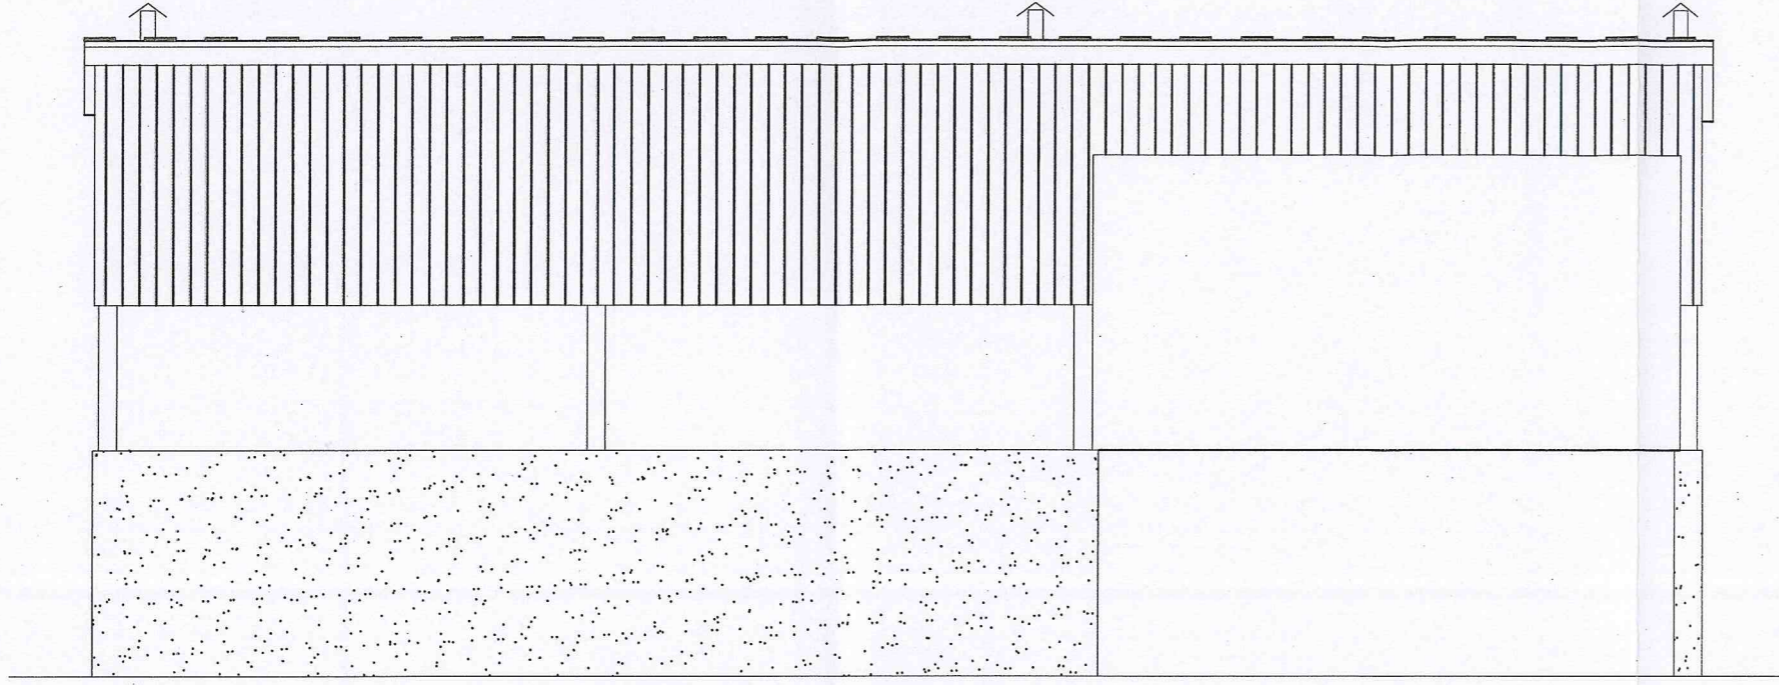

PROCOROL Sp. j.		Janikowo, ul. Gnieźnińska 67/69, 62-006 Kobylnica	
Umowa: 1/IN/2010	Obiekt: Budowa kanalizacji sanitarnej wraz z oczyszczalnią ścieków i wymiana sieci wodociągowej w miejscowości Oksa		
Investor: Gmina Oksa	Branża: budowlana		
Stadium dokumentacji: projekt budowlany	Nazwa rys.: Składowisko osadu odwodnionego - elewacje		
Nazwisko:	Nr uprawnień:	Podpis:	Skala:
Projektował: inż. Paweł Sulkowski	GP 7342/II/68/91 UAB 8346/II/13/90		1:50
Opracował: mgr inż. Marek Górny			Nr rys.: 8
Sprawdził: mgr inż. Andrzej Matusiak			Data: 05.2013