


PRZEKRÓJ A-A  
skala 1:50

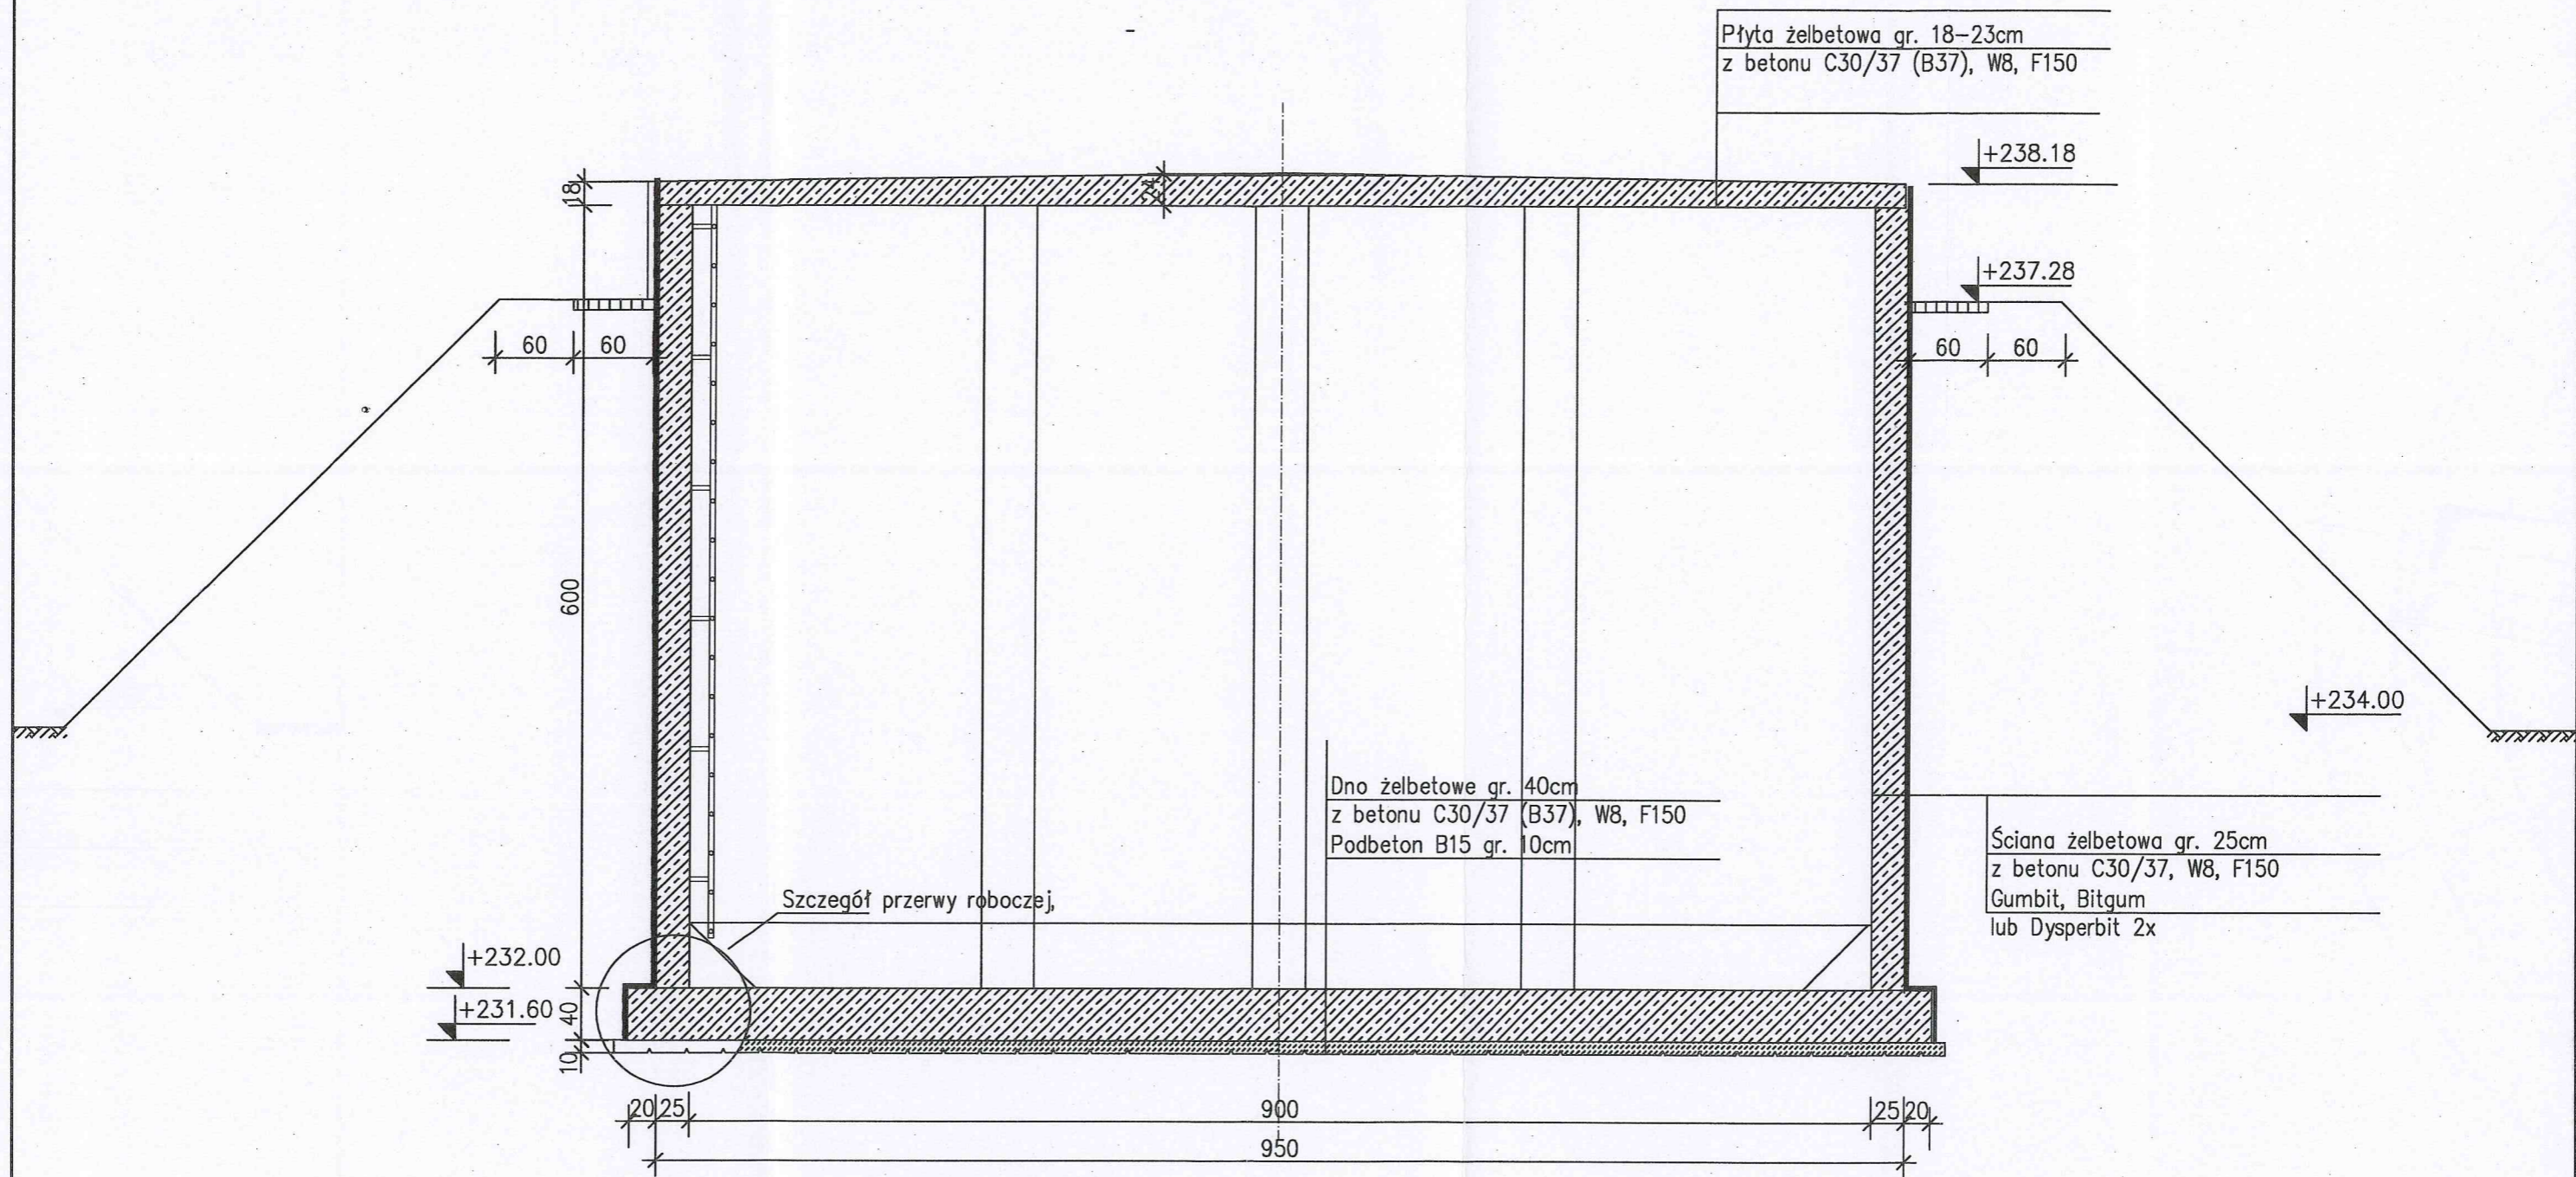

PODBETON C12/15  
BETON C30/37 W8 F150  
STAL A-0, A-IIIIN

Dw = 9,0 m  
Hw = 6,0 m  
Hu = 5,5 m

BETON ZABEZPIECZONY POWIERZCHNIOWO  
ZGODNIE Z OPISEM TECHNICZNYM

PROCOROL Sp. j.		Janikowo, ul. Gnieźnieńska 67/69, 62-006 Kobylnica	
Umowa: 1/IN/2010		Objekt: Budowa kanalizacji sanitarnej wraz z oczyszczalnią ścieków i wymiana sieci wodociągowej w miejscowości Oksa	
Inwestor: Gmina Oksa		Branża: budowlana	
Stadium dokumentacji: projekt budowlany		Nazwa rys.: Zagęszczacz osadu - przekrój	
Nazwisko:		Nr uprawnień:	Podpis:
Projektował:	inż. Paweł Sulkowski	GP 7342/II/68/91 UAB 8346/II/13/90	
Opracował:	mgr inż. Marek Górny		
Sprawdził:	mgr inż. Andrzej Matusiak	WKP/0267/POOK/11 WKP/0001/ZOOA/12	
		Skala:	1:50
		Nr rys.:	6
		Data:	05.2013