


ARKUSZ 1

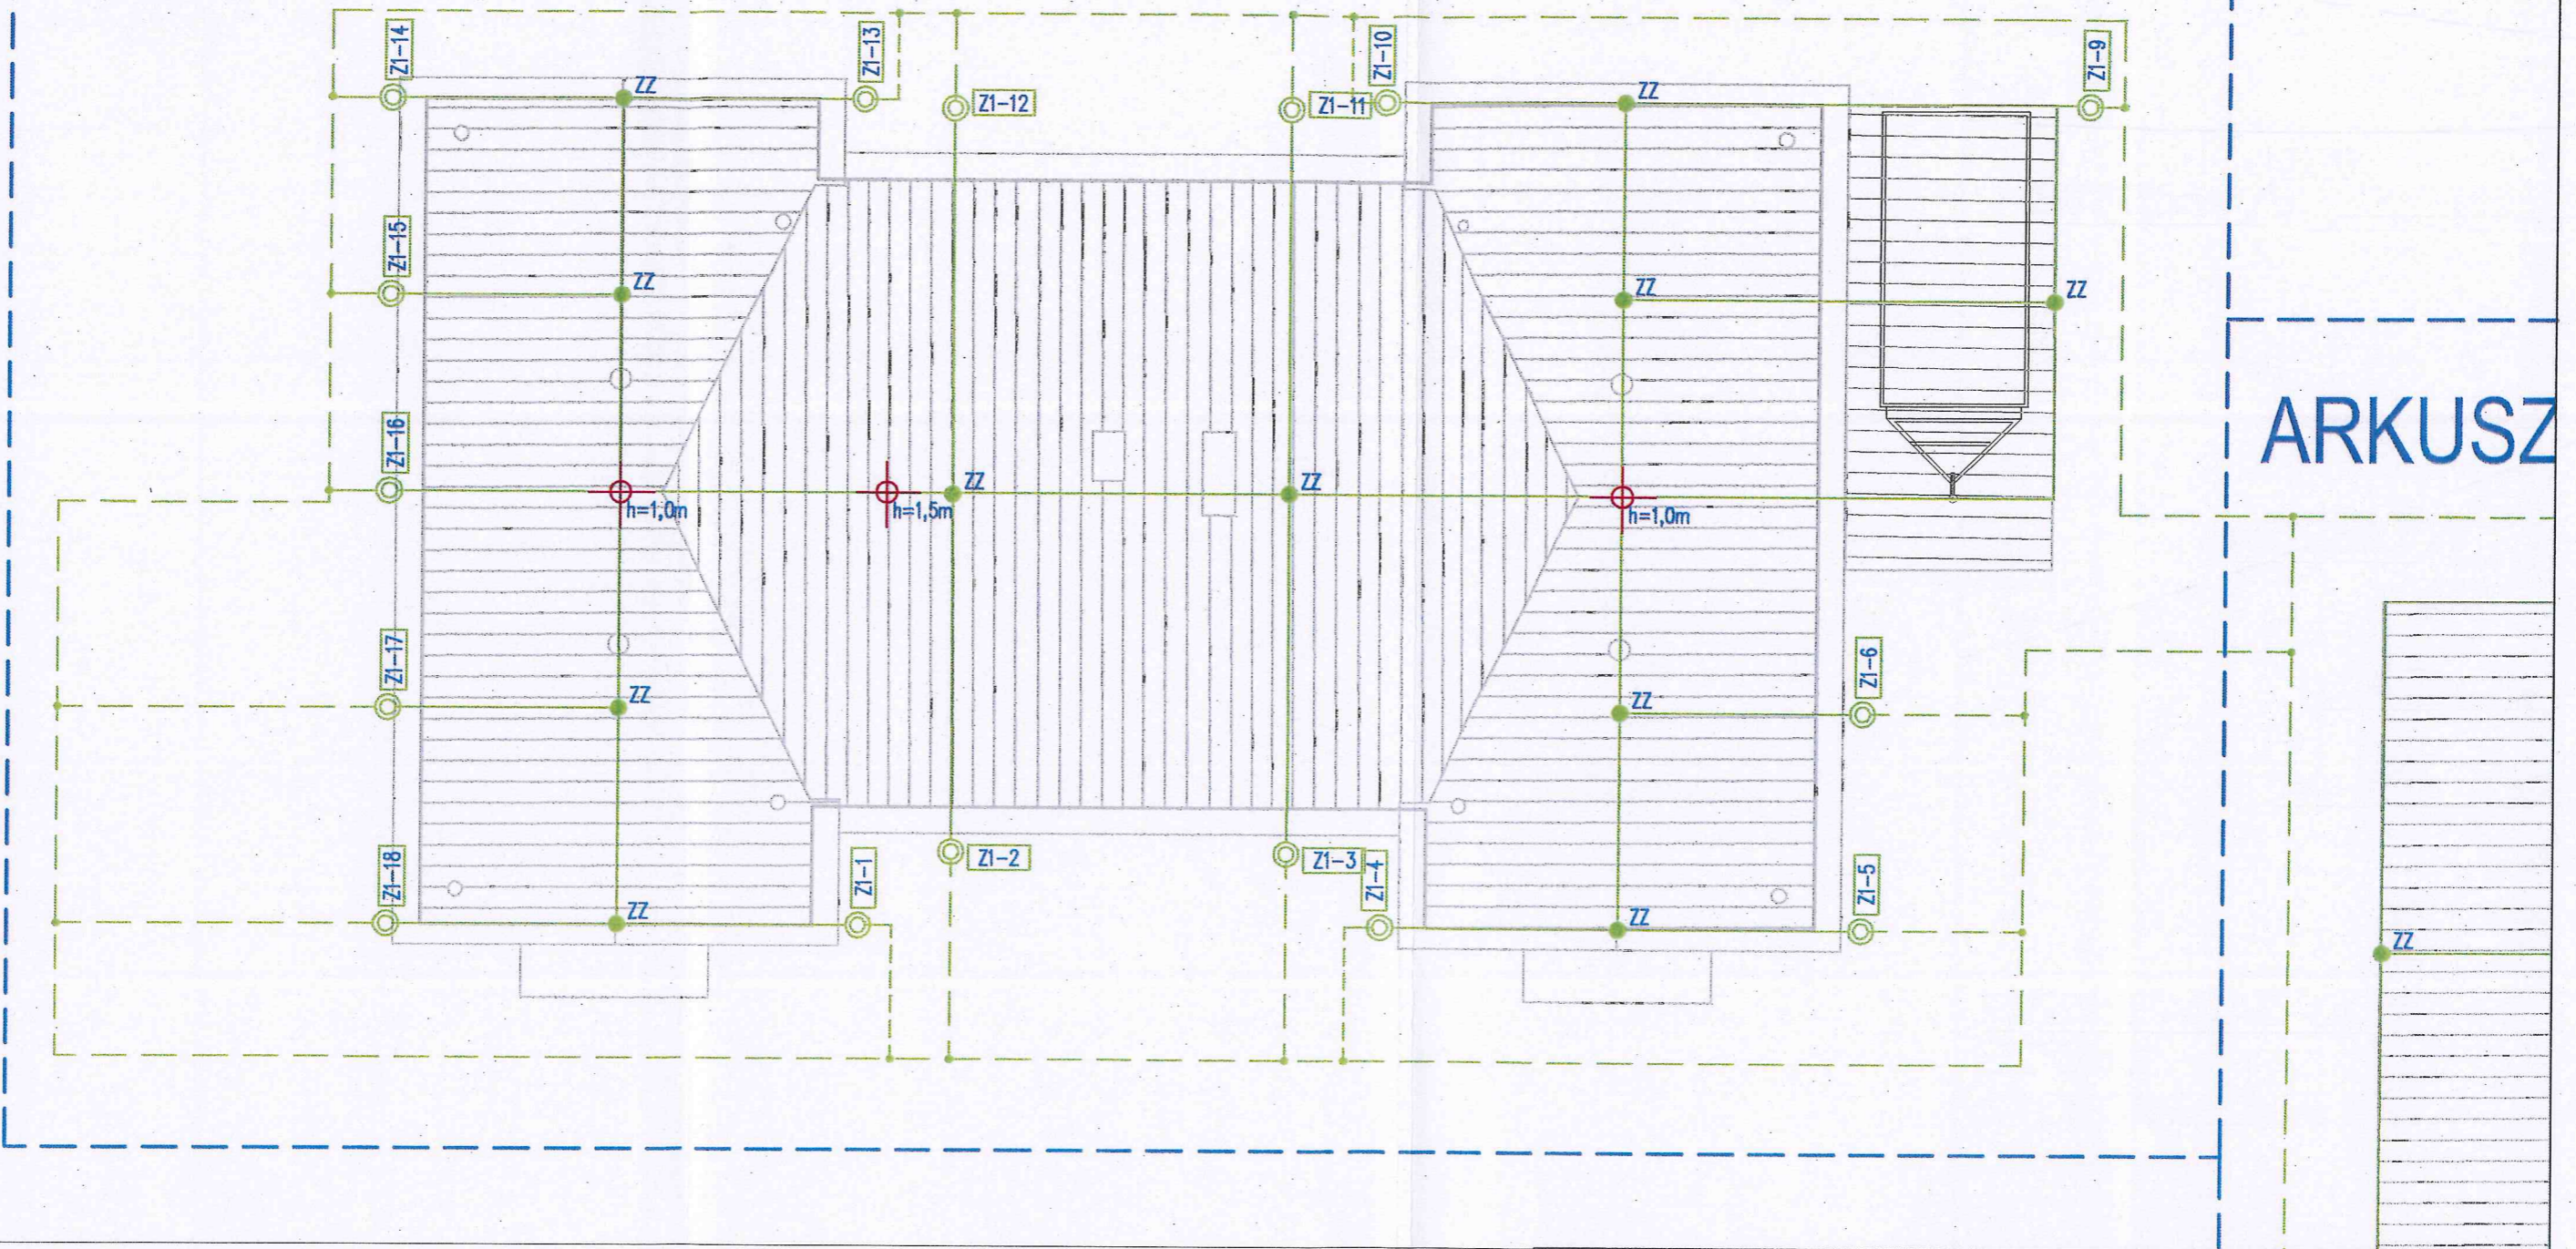

LEGENDA				PROCOROL Sp. j.		Janikowo, ul. Gnieźnińska 67/69, 62-006 Kobylnica			
SYMBOL	LP	CHARAKTERYSTYKA	SYMBOL	LP	CHARAKTERYSTYKA	Umowa:	Obiekt: Budowa kanalizacji sanitarnej wraz z oczyszczalnią ścieków i wymiana sieci wodociągowej w miejscowości Oksa		
	1	BEDNARKA STALOWA OCYNKOWANA FeZn 30x4mm		4	POŁĄCZENIE SYSTEMOWE. W ZIEMI ZAWSZE POŁĄCZENIE SPAWANE ZABEZPIECZONE ABTYKOROZYJNIE.	1/IN/2010	Branża: elektryczna		
	2	459 030 ZACISK PROBIERCZY FeZn 30x4mm-DRUT FeZn 8mm, (np. DEHN)		4.1	339 010 DRUT fi 8mm ZŁĄCZE RYNNOWE (np. DEHN)	Investor: Gmina Oksa	Nazwa rys.: Instalacje odgromowe- budynek oczyszczalni- rzut		
	3	DRUT STALOWY OCYNKOWANY FeZn 8mm		5	IGLICA ODGROMOWA O WYSOKOŚCI 1,5m (np. AH)	Stadium dokumentacji: projekt budowlany	Nazwisko:		
							Nr uprawnień:	Podpis:	Skala:
				6	LINE POMOCNICZE DLA SPRAWDZENIA STREF CHRONIONYCH DLA WYBRANEGO POZIOMU OCHRONY	Projektował: mgr inż. Krzysztof Kurzawa	WKP/0395/PWOE/12		1:100
						Opracował: mgr inż. Krzysztof Kurzawa			Nr rys.:
						Sprawdził: mgr inż. Szymon Hajdasz	WKP/0384/PWOE/09		EL11_1/2
									Data: 08.2013