



ROZDZIELNICA RG

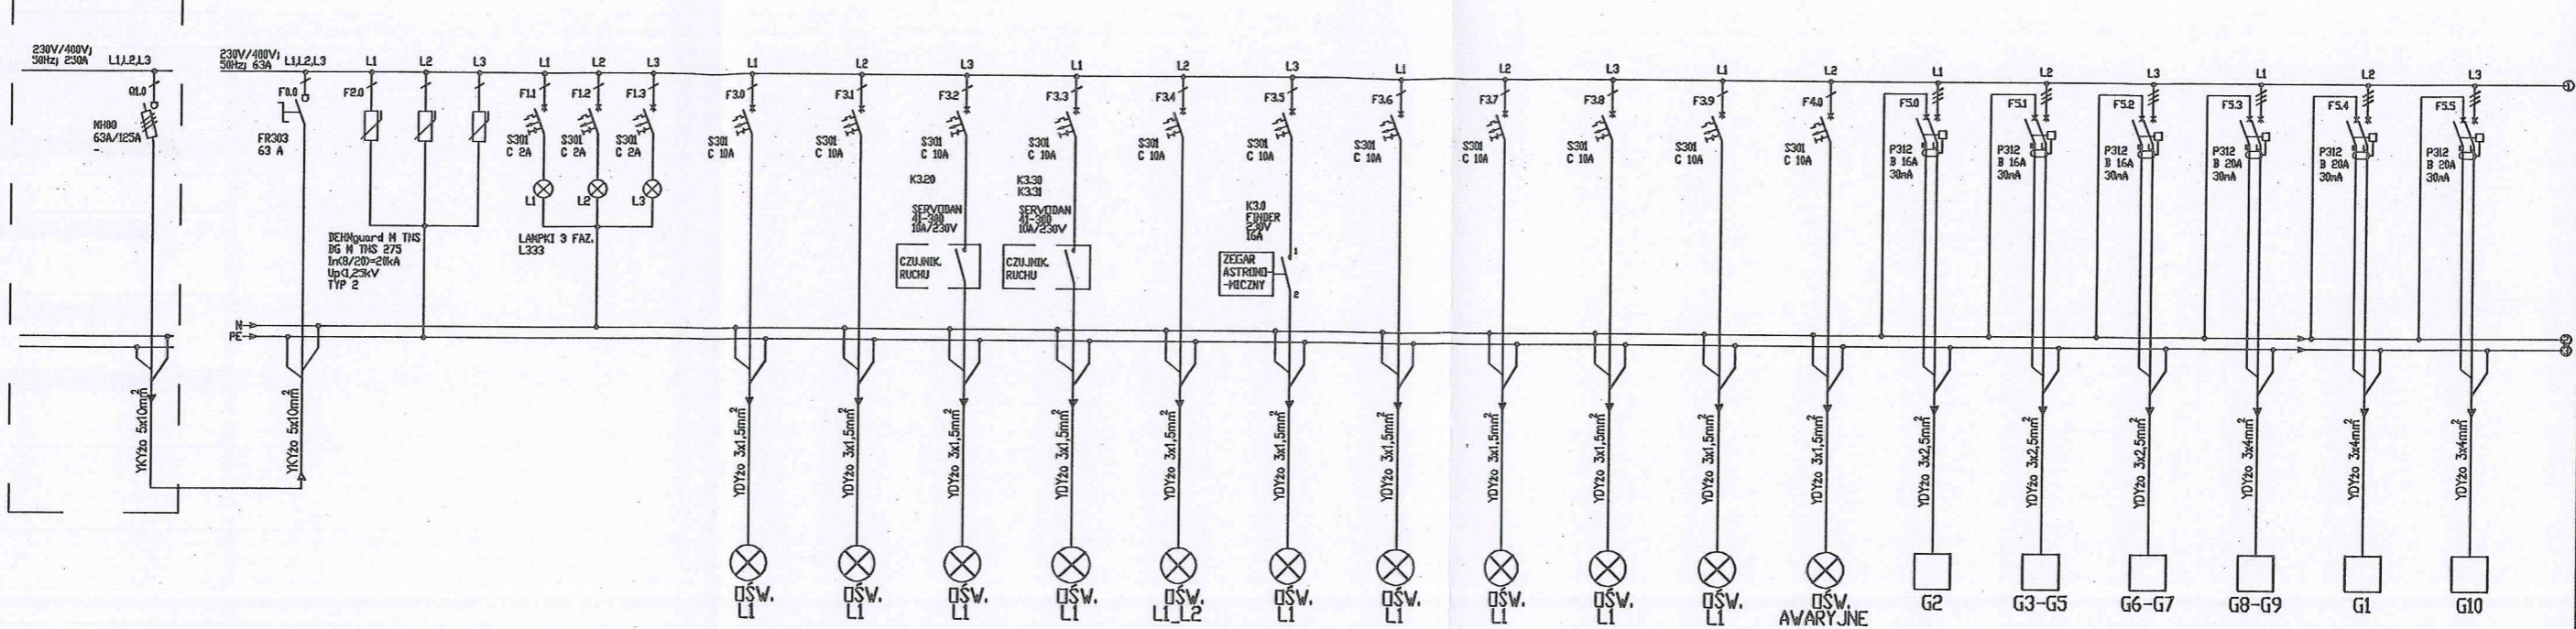

PARAMETRY ROZDZIELNICY		OPIS ODBIYCU																												
Pzainstalowana = 20,33 kW																														
k _J = 0,6																														
Pzapotrzebowana = 17,20 kW																														
I _o = 32 A																														
NR. FIDU	HDC (kV)	HDC (kV)	Dzielnice podstawione liczniki obciążenia		Dzielnice podstawione czujniki obecności		Dzielnice podstawione czujniki obecności		Dzielnice podstawione liczniki obciążenia		Dzielnice zewnętrzne czujnik zewnętrzny		Dzielnice podstawione liczniki obciążenia		Dzielnice podstawione liczniki obciążenia		Dzielnice podstawione liczniki obciążenia		Dzielnice awaryjne		Gniazda elektryczne - puszdki podtynkowe		Gniazda elektryczne - puszdki podtynkowe		Gniazda elektryczne - puszdki podtynkowe		Gniazda elektryczne - puszdki podtynkowe		Gniazda elektryczne - puszdki podtynkowe	
			1	10	4	7	2,3	zewnętrzne		5	6	8	9	-	2	3, 5	6, 7	8	1	10										
			0,6	0,6	0,12	0,18	0,24	0,12		0,08	0,12	0,12	0,12	0,03	1,0	2,0	2,0	3,0	3,5	3,5										
							2,33																						15,0	

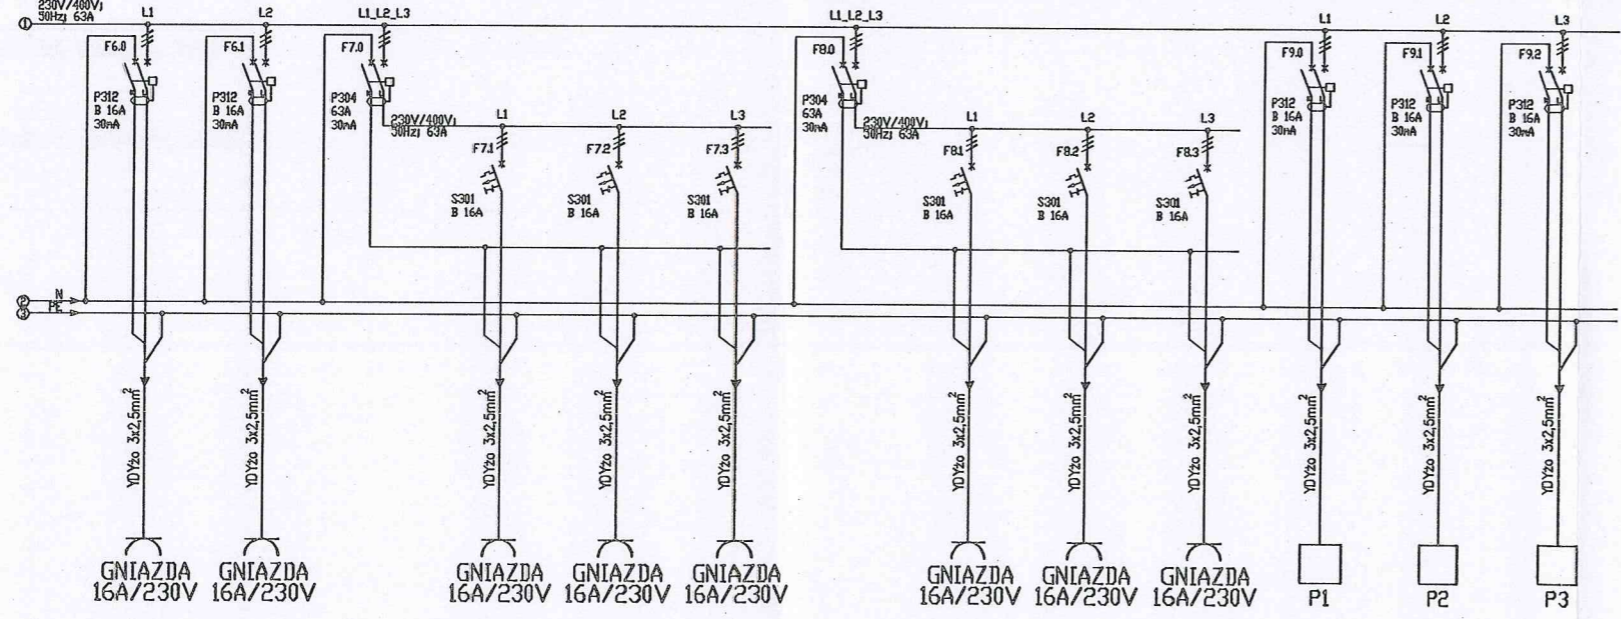

ROZDZIELNICA WNEKOWA LEGRAND XL3-160
 6X24 MODUŁÓW
 WYMIAR: 670X1145X140 mm
 STOPIEŃ OCHRONY: IP 40

- OCHRONA PRZCIWPRZEPIĘCIOWA ZOSTAŁA ZREALIZOWANA ZA POMOCĄ OCHRONNIKA TYPU 2
- UKŁAD SIECI: 3L/N/PE AC 50Hz 400V/230V; 63A; TN-S
- ZABEZPIECZENIE: SAMOCZYNNE WYŁĄCZENIE ZASILANIA
- WYŁĄCZNIK GŁÓWNY PRĄDU STANOWI ROZŁĄCZNIK FO.0

OPIS ODBIYCU	Gniazda zasilania ogólnego		Gniazda zasilania ogólnego		Gniazda zasilania ogólnego		Gniazda zasilania ogólnego		Gniazda zasilania ogólnego		Przeplyny ogranicz		Przeplyny ogranicz		Przeplyny ogranicz	
NR. FIDU	2	4	2	3	5	6	7	9	2	4	1					
HDC (kV)	1,5	0,5	1,0	0,5	0,5	1,0	0,5	1,0	1,5	1,5	1,5					
HDC (kV)			6,5			1,0	0,5	1,0	1,5	1,5	4,5					

PROCOROL Sp. j.		Janikowo, ul. Gnieźnińska 67/69, 62-006 Kobylnica	
Umowa: 1/IN/2010		Objekt: Budowa kanalizacji sanitarnej wraz z oczyszczalnią ścieków i wymiana sieci wodociągowej w miejscowości Oksa	
Inwestor: Gmina Oksa		Branża: elektryczna	
Stadium dokumentacji: projekt budowlany		Nazwa rys.: Rozdzielnica potrzeb własnych budynku- RPW- schemat	
Nazwisko:		Nr uprawnień:	Podpis:
Projektował:	mgr inż. Krzysztof Kurzawa	WKP/0395/PWOE/12	<i>[Signature]</i>
Opracował:	mgr inż. Krzysztof Kurzawa		<i>[Signature]</i>
Sprawdził:	mgr inż. Szymon Hajdasz	WKP/0384/PWOE/09	<i>[Signature]</i>
		Skala:	
		Nr rys.:	
		EL8	
		Data: 08.2013	