


# Widok

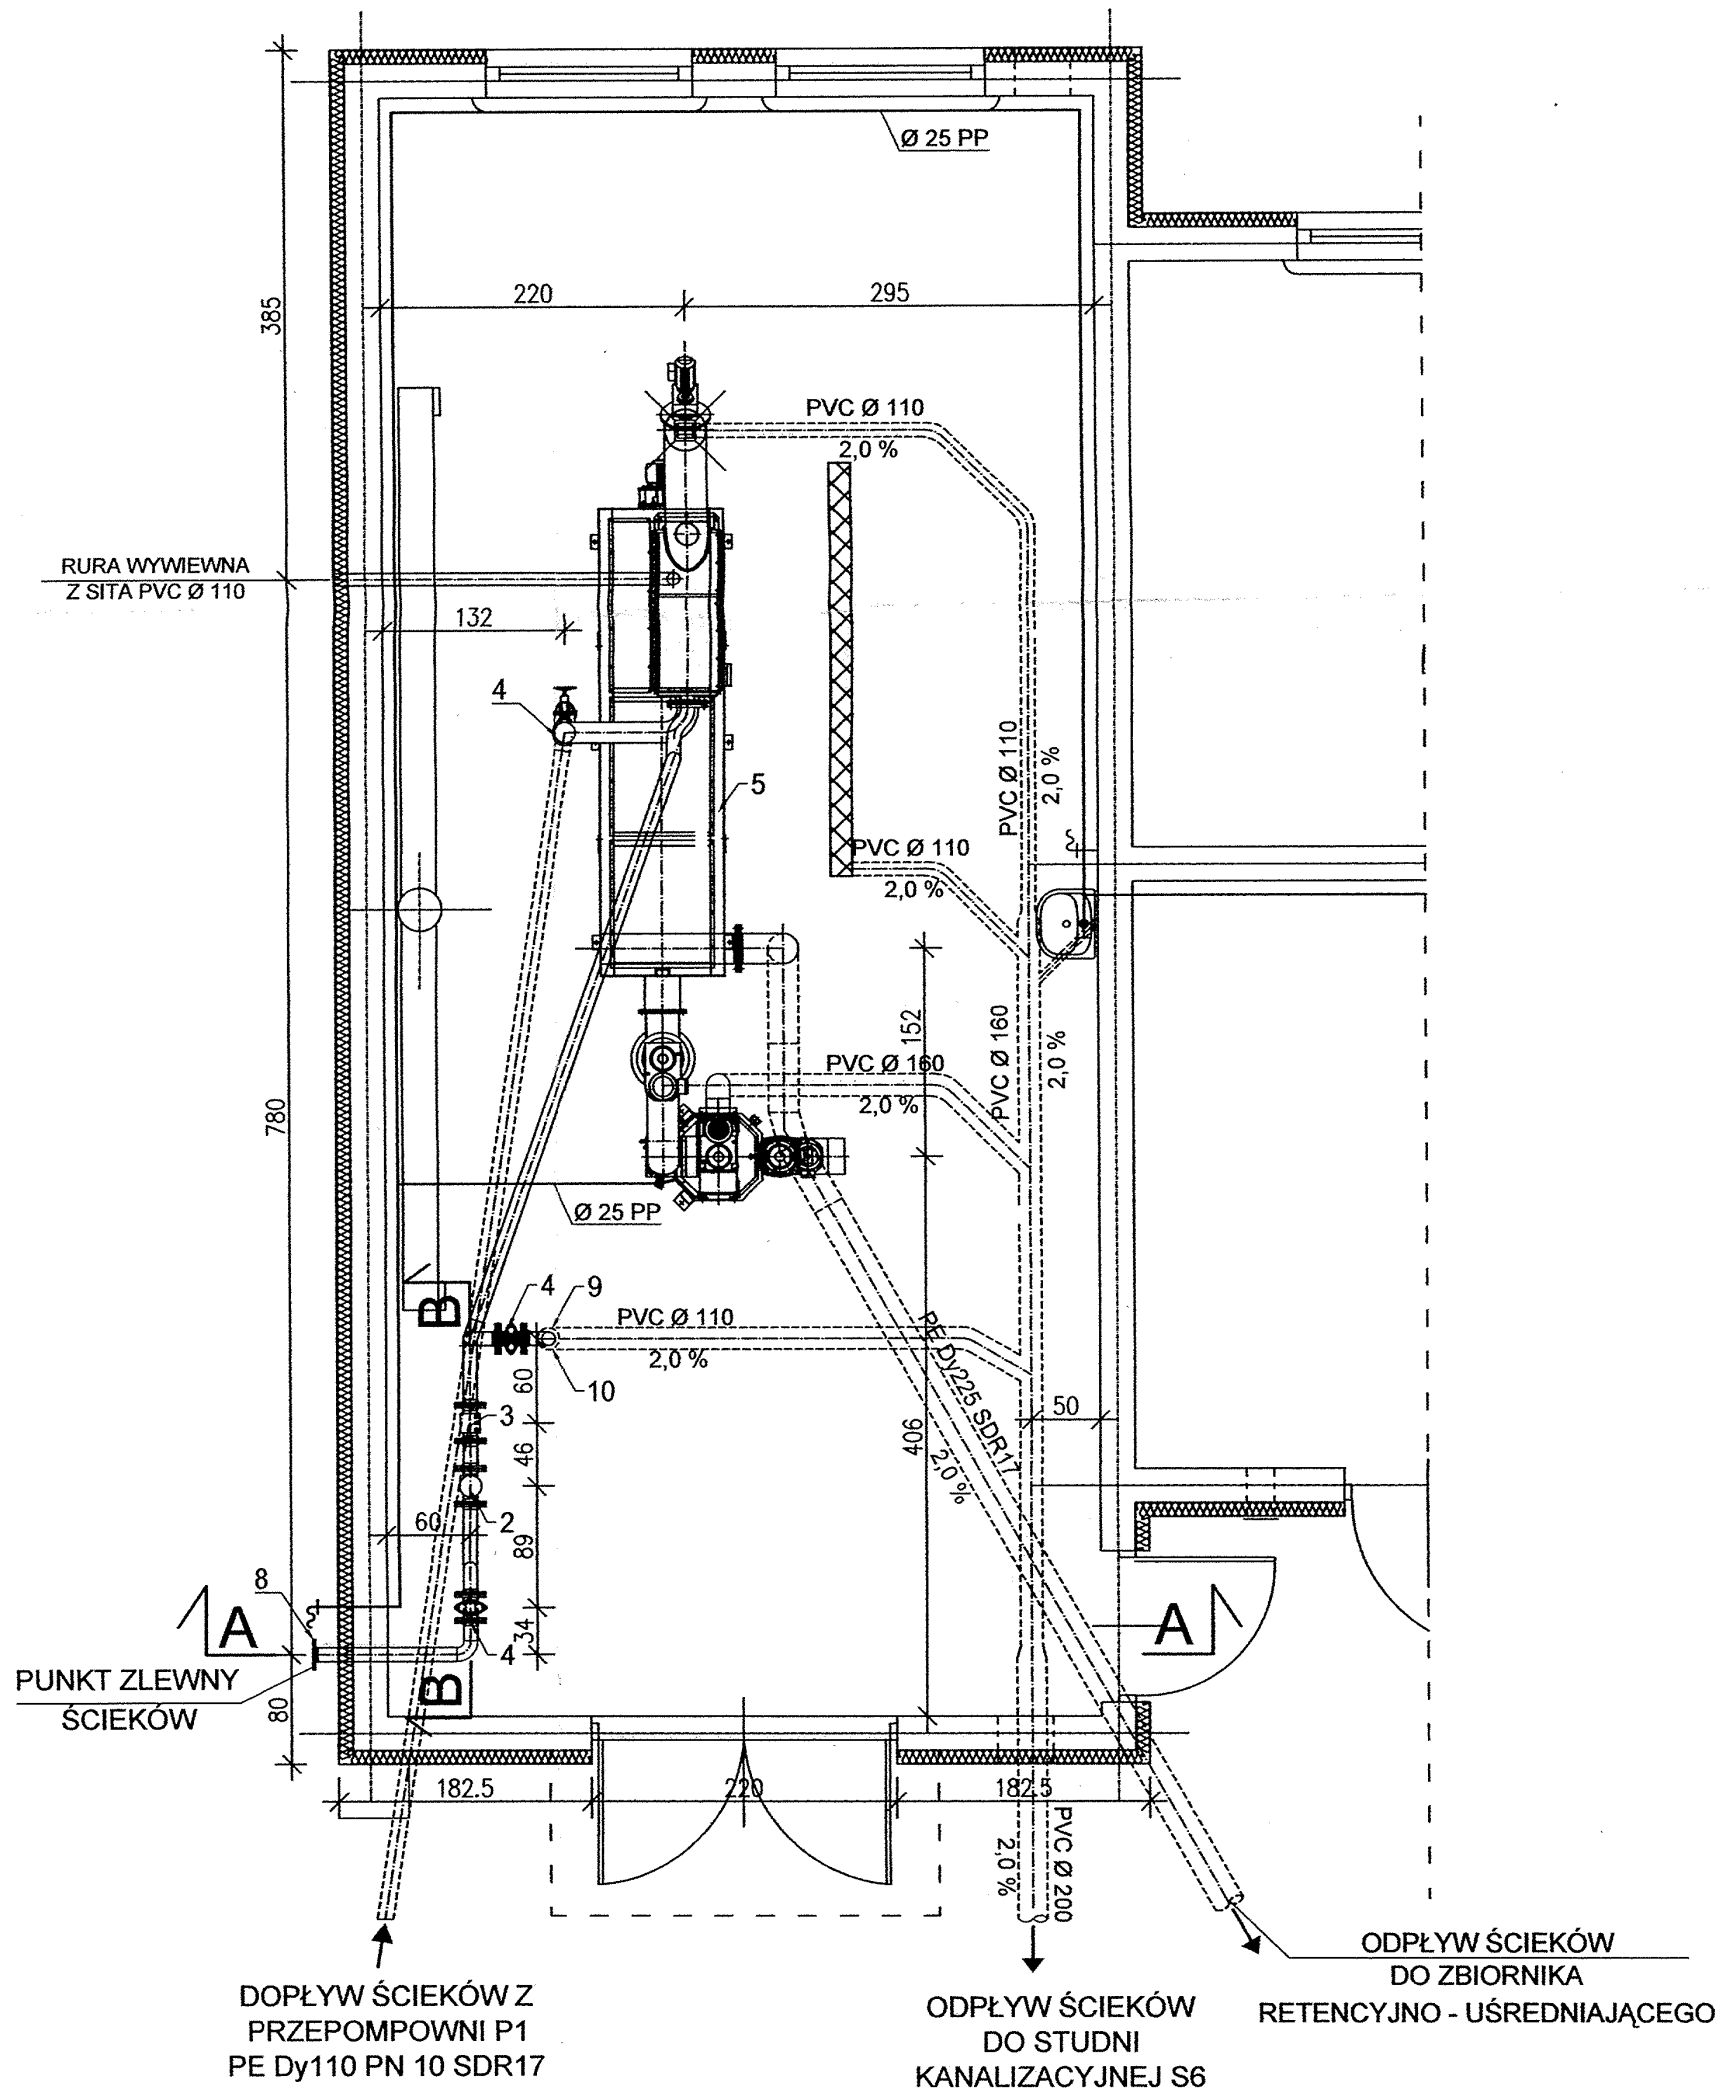

- |   |          |
|---|----------|
| 1. Zasuwa nożowa kołnierзова DN 100 z napędem pneumatycznym | - 1 kpl. |
| 2. Przepływomierz elektromagnetyczny                        | - 1 kpl. |
| 3. Kolektor pomiarowy                                       | - 1 kpl. |
| 4. Zasuwa kołnierзова DN 100                                | - 2 kpl. |
| 5. Sito-piaskownik Noggerath-Passavant typ Eco Combi 25/30  | - 1 kpl. |
| 6. Płuczka piasku typ SSW-100                               | - 1 kpl. |
| 7. Redukcja symetryczna 104x2 / 154x2 0H18N9                | - 1 kpl. |
| 8. Złącze typu strażackiego                                 | - 1 kpl. |
| 9. Króciec Fw DN150   | - 1 kpl. |
| 10. Redukcja PVC DN150/110                                  | - 1 kpl. |

PROCOROL Sp. j.		Janikowo, ul. Gnieźnieńska 67/69, 62-006 Kobylnica	
Umowa nr 1/IN/2010		Temat: Projekt kanalizacji sanitarnej wraz z oczyszczalnią ścieków i wymiana sieci wodociągowej w miejscowości Oksa	
Inwestor: Gmina Oksa		Branża: technologiczna	
Stadium dokumentacji: Projekt budowlany		Nazwa rys.: Pomieszczenie sito-piaskownika (SP). Rzut.	
Nazwisko:		Nr uprawnień:	Podpis:
Projektant:	mgr inż. Tomasz Olechno	LBS/0064/PWOS/09	
Opracował:			
Sprawdzający:	dr inż. Mirosław Mąkowski	LBS/0012/POOS/06	
		Skala:	<b>1:50</b>
		Nr rys.:	<b>12</b>
		Data:	05.2013