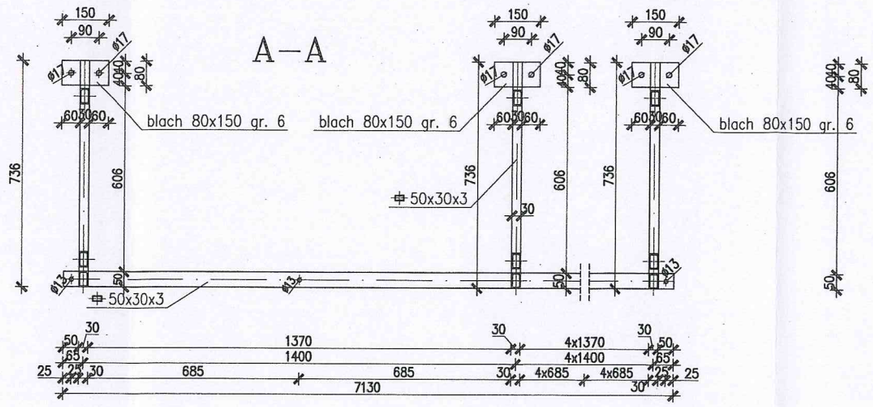

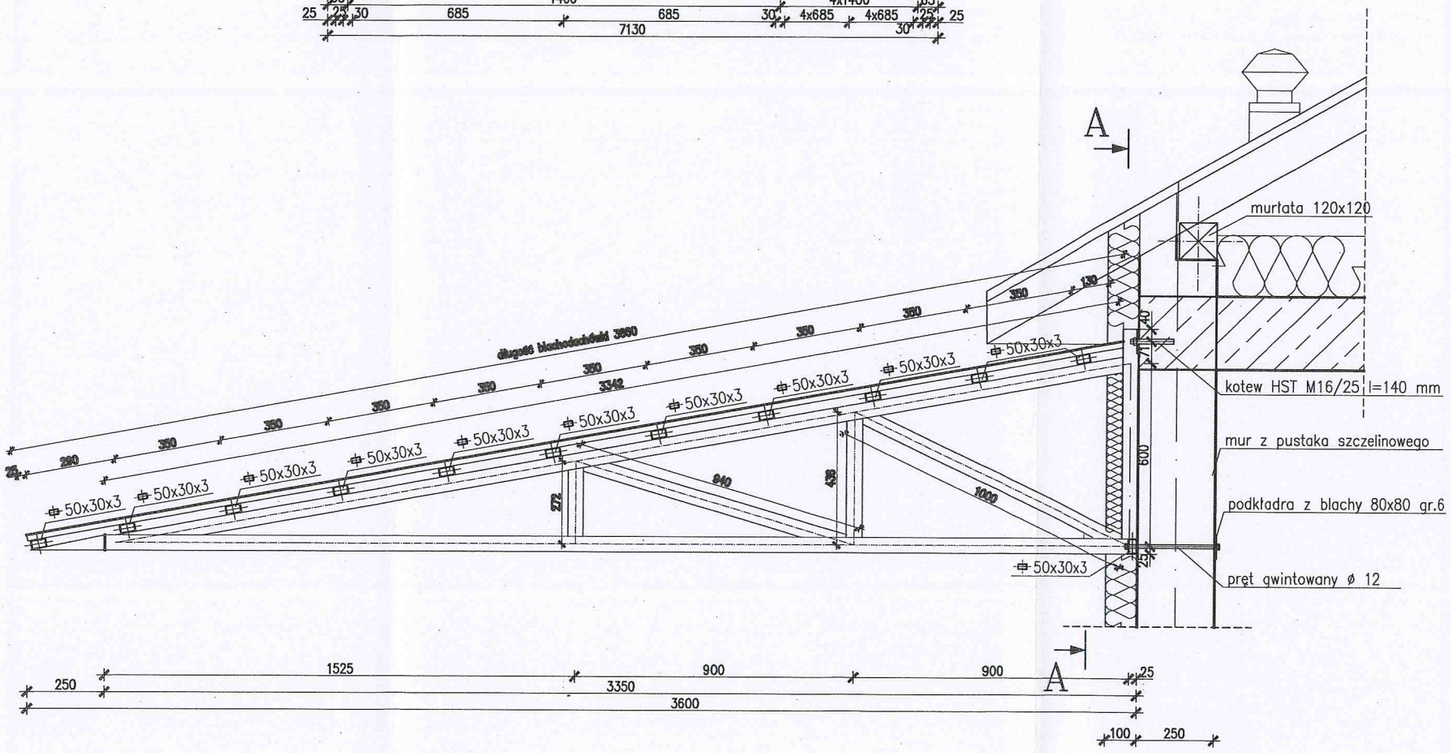

Kratownicę wykonać z profili zamkniętych 50x30x3 ze stali St3S
Elementy zespawać ze sobą spoiną grubości 3 mm
Wymiary w mm

PROCOROL Sp. j.		Janikowo, ul. Gnieźnieńska 67/69, 62-006 Kobylnica		
Umowa: 1/IN/2010		Obiekt: Budowa kanalizacji sanitarnej wraz z oczyszczalnią ścieków i wymiana sieci wodociągowej w miejscowości Oksa		
Inwestor: Gmina Oksa		Branża: budowlana		
Stadium dokumnetacji: projekt budowlany		Nazwa rys.: Konstrukcja wiaty budynku socjalno-technicznego		
Nazwisko:		Nr uprawnień:	Podpis:	Skala:
Projektował:	inż. Paweł Sulkowski	GP 7342/II/68/91 UAB 8346/II/13/90		1:20
Opracował:	mgr inż. Marek Górny			Nr rys.: 8
Sprawdził:	mgr inż. Andrzej Matusiak	WKP/0267/POOK/11 WKP/0001/ZOOA/12		Data: 05.2013

127