



ELEWACJA WSCHODNIA

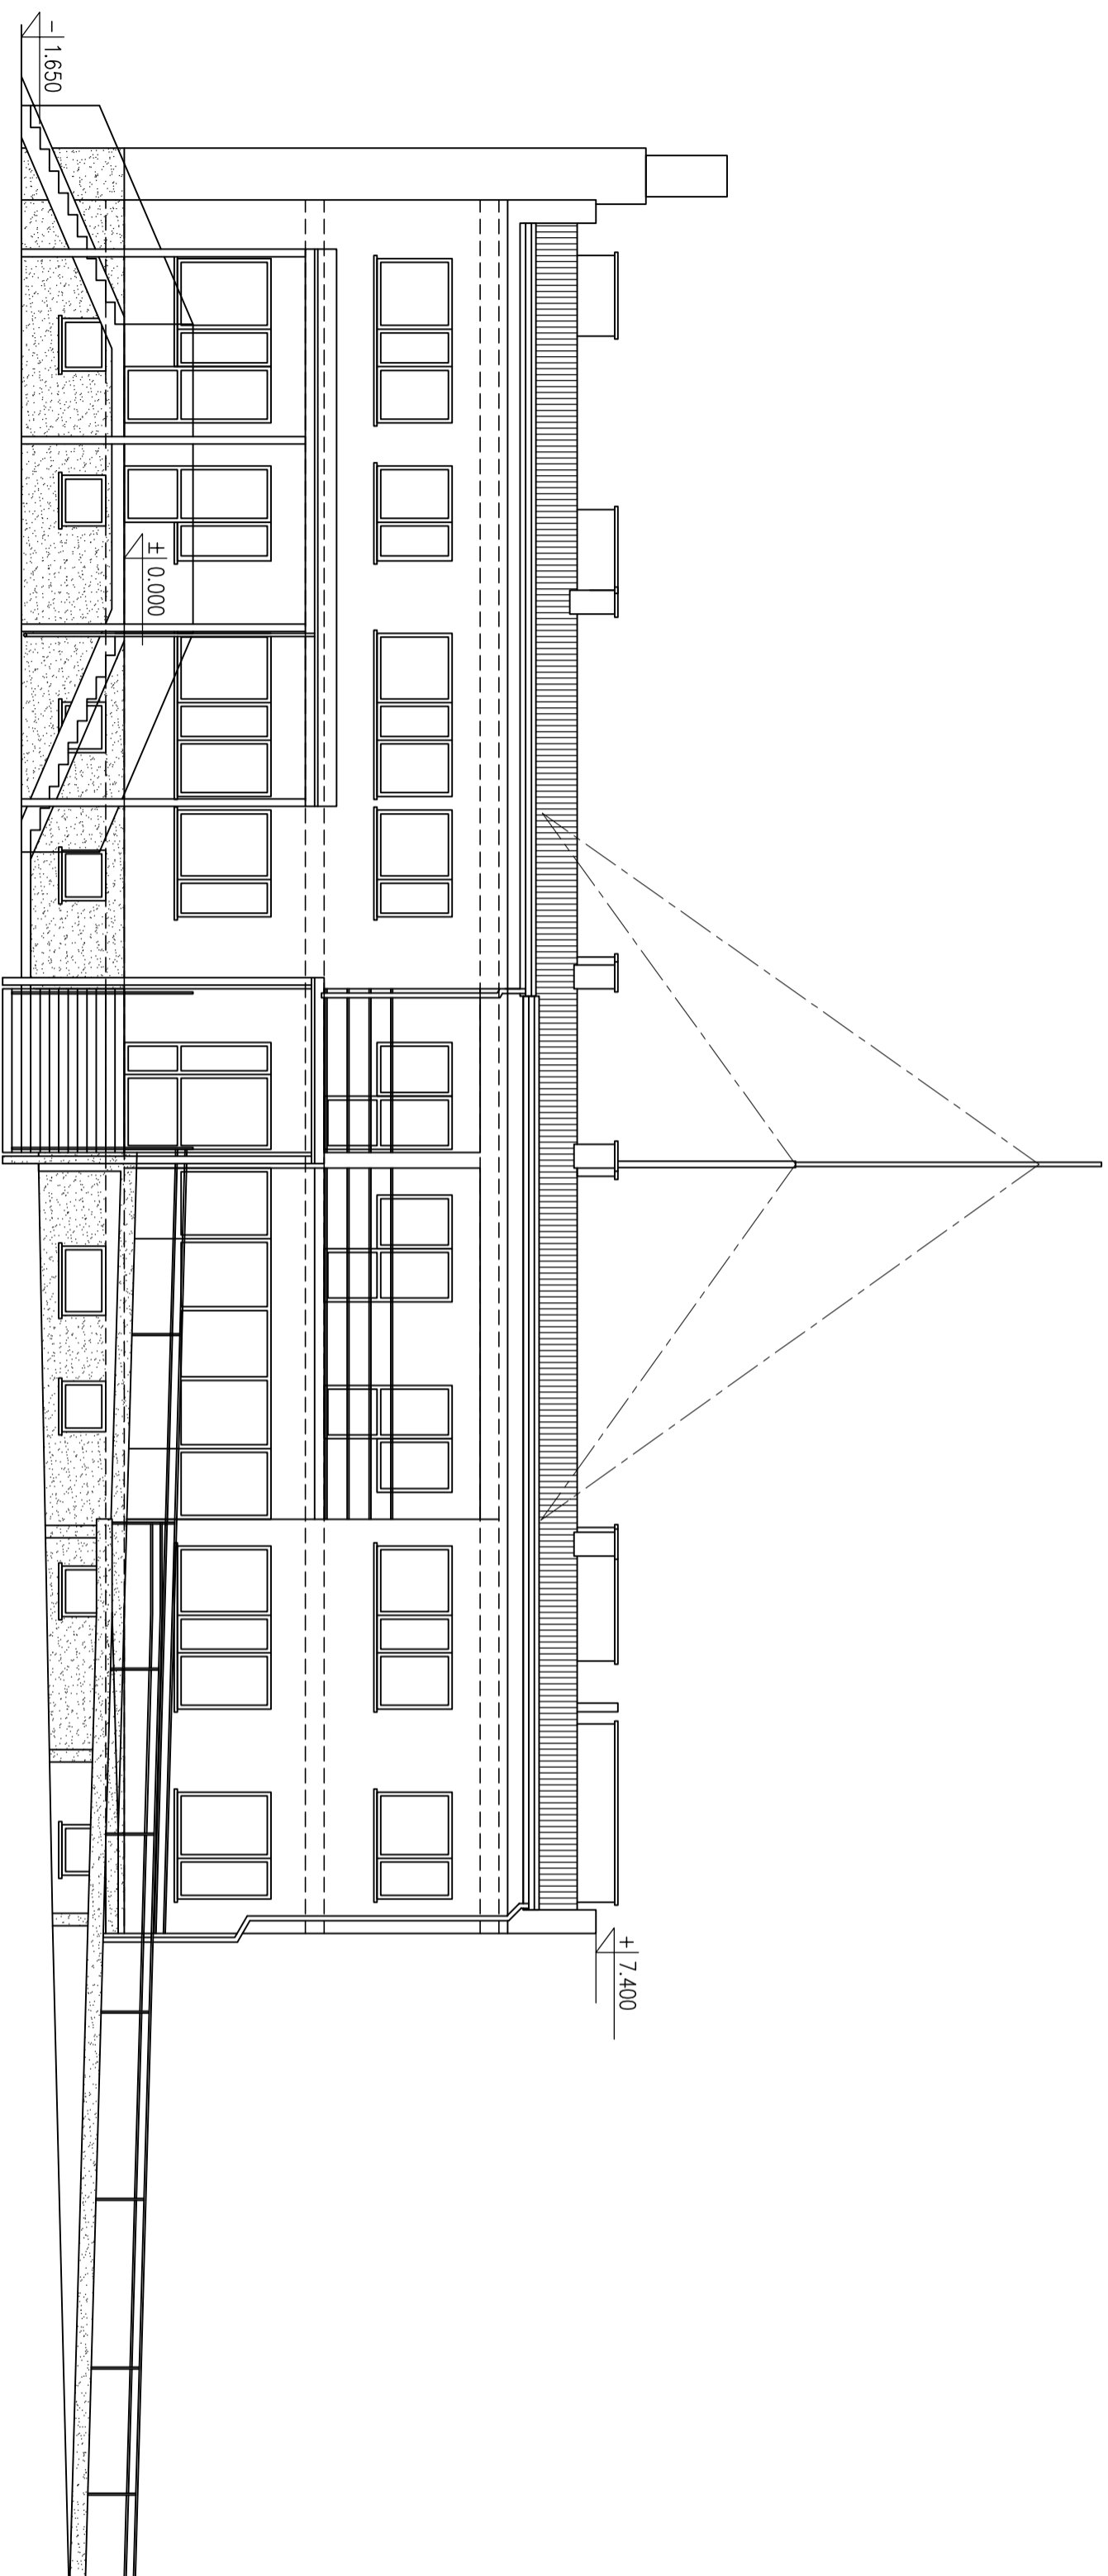

ELEWACJA ZACHODNIA

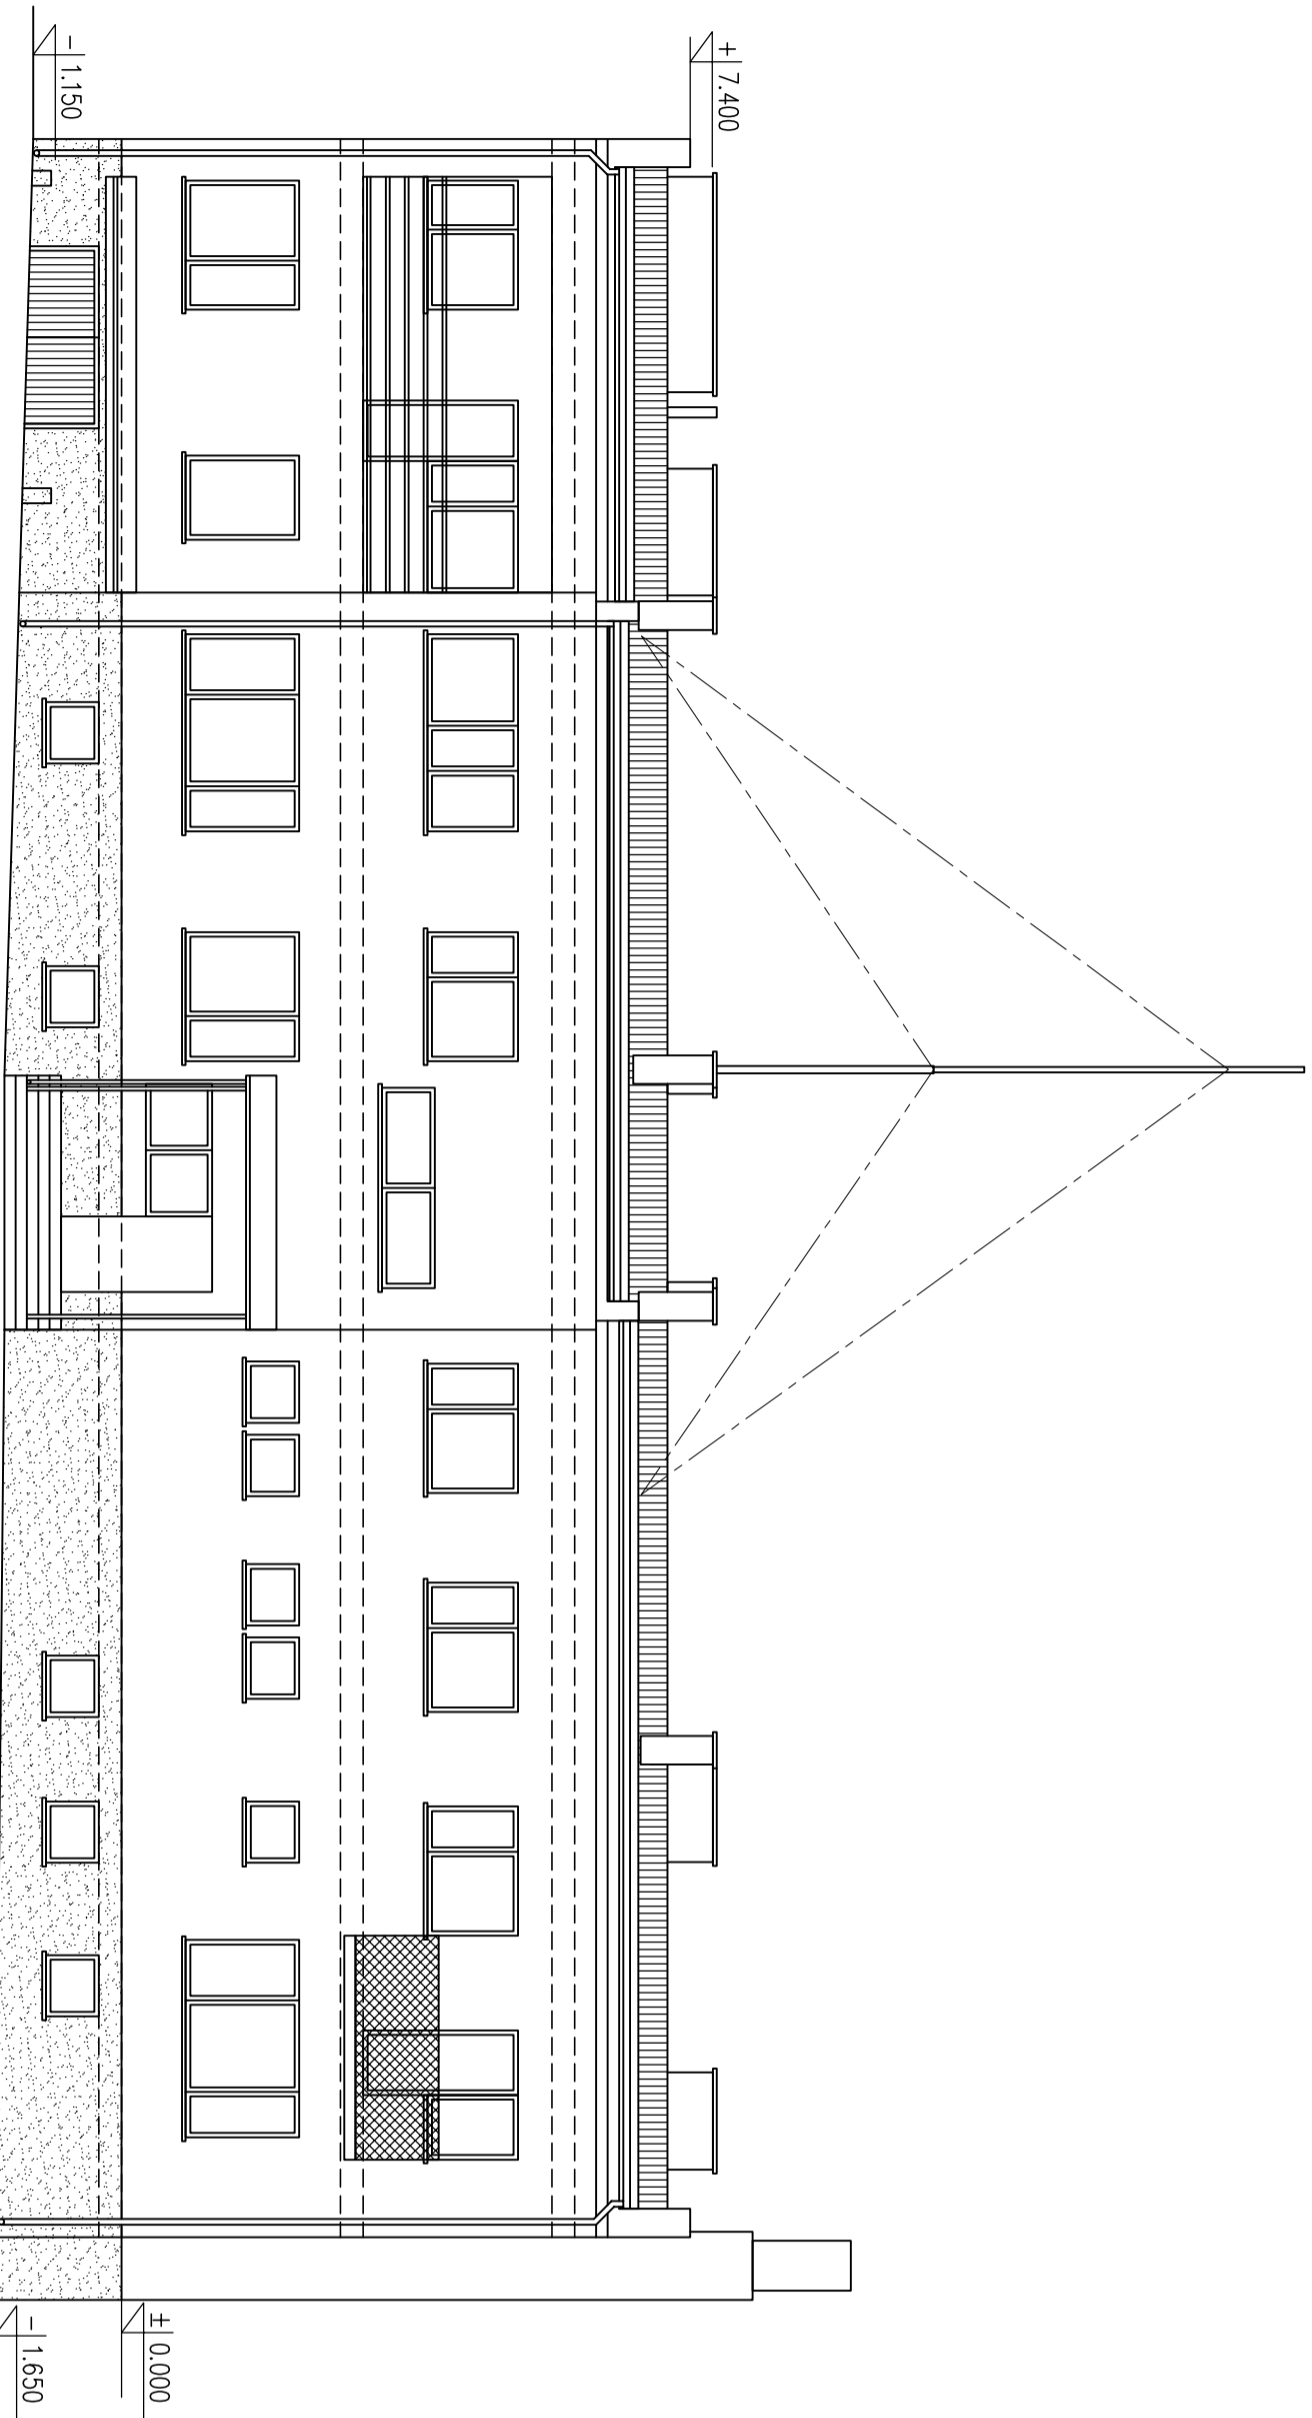

KONSTRUKTOR
 BUREAU PROJEKTOWO-KONSTRUKCYJNO-BUDOWLANYCH "KONSTRUKTOR" SEBASTYAN SZAFRAN
 UL. WILSONA 10/12 OK. 12
 42-202 CZĘSTOCHOWA
 KONT. +48 608 830 254
 email: biuro@konstruktor.czest.pl

PRZEBUDOWA DACHU BUDYNKU ZPOZ W OKSIE

ADRES OBIEKTU BUDOWLANEGO 28-363 Oksa, ul. Stozocka 7, dz. nr ewid. 707, obręb Oksa

NAZWA PRZEBUDOWY		PRZEBUDOWA DACHU BUDYNKU ZPOZ W OKSIE	
NAZWA OBIEKTU BUDOWLANEGO		PRZEBUDOWA DACHU BUDYNKU ZPOZ W OKSIE	
ADRES OBIEKTU BUDOWLANEGO 28-363 Oksa, ul. Stozocka 7, dz. nr ewid. 707, obręb Oksa			
NAZWA RYSUNKU	ELEWACJE – STAN PROJEKTOWANY ARK. 1	BRANŻA ARCHITEKTONICZNA	PROJEKT BUDOWLANY
PROJEKTANT	mgr inż. arch. Piotr Kilar	DATA	07.2013
SPRACODAJCĄCY	mgr inż. arch. Witold Rudecki	SKALA	1:100
PROJEKTANT	mgr inż. Magorzata Sobocińska-Szafrań	ZMIANA	0
SPRACODAJCĄCY	mgr inż. Sebastian Szafrań	NR RYS.	Z05

PRAWA AUTORSKIE ZASTRZEŻONE – KOPLOWANIE I ROZPOWISZCZANIE BEZ PIŚMIENNEJ ZGODY AUTORA ZABRONIONE