



ELEWACJA WSCHODNIA

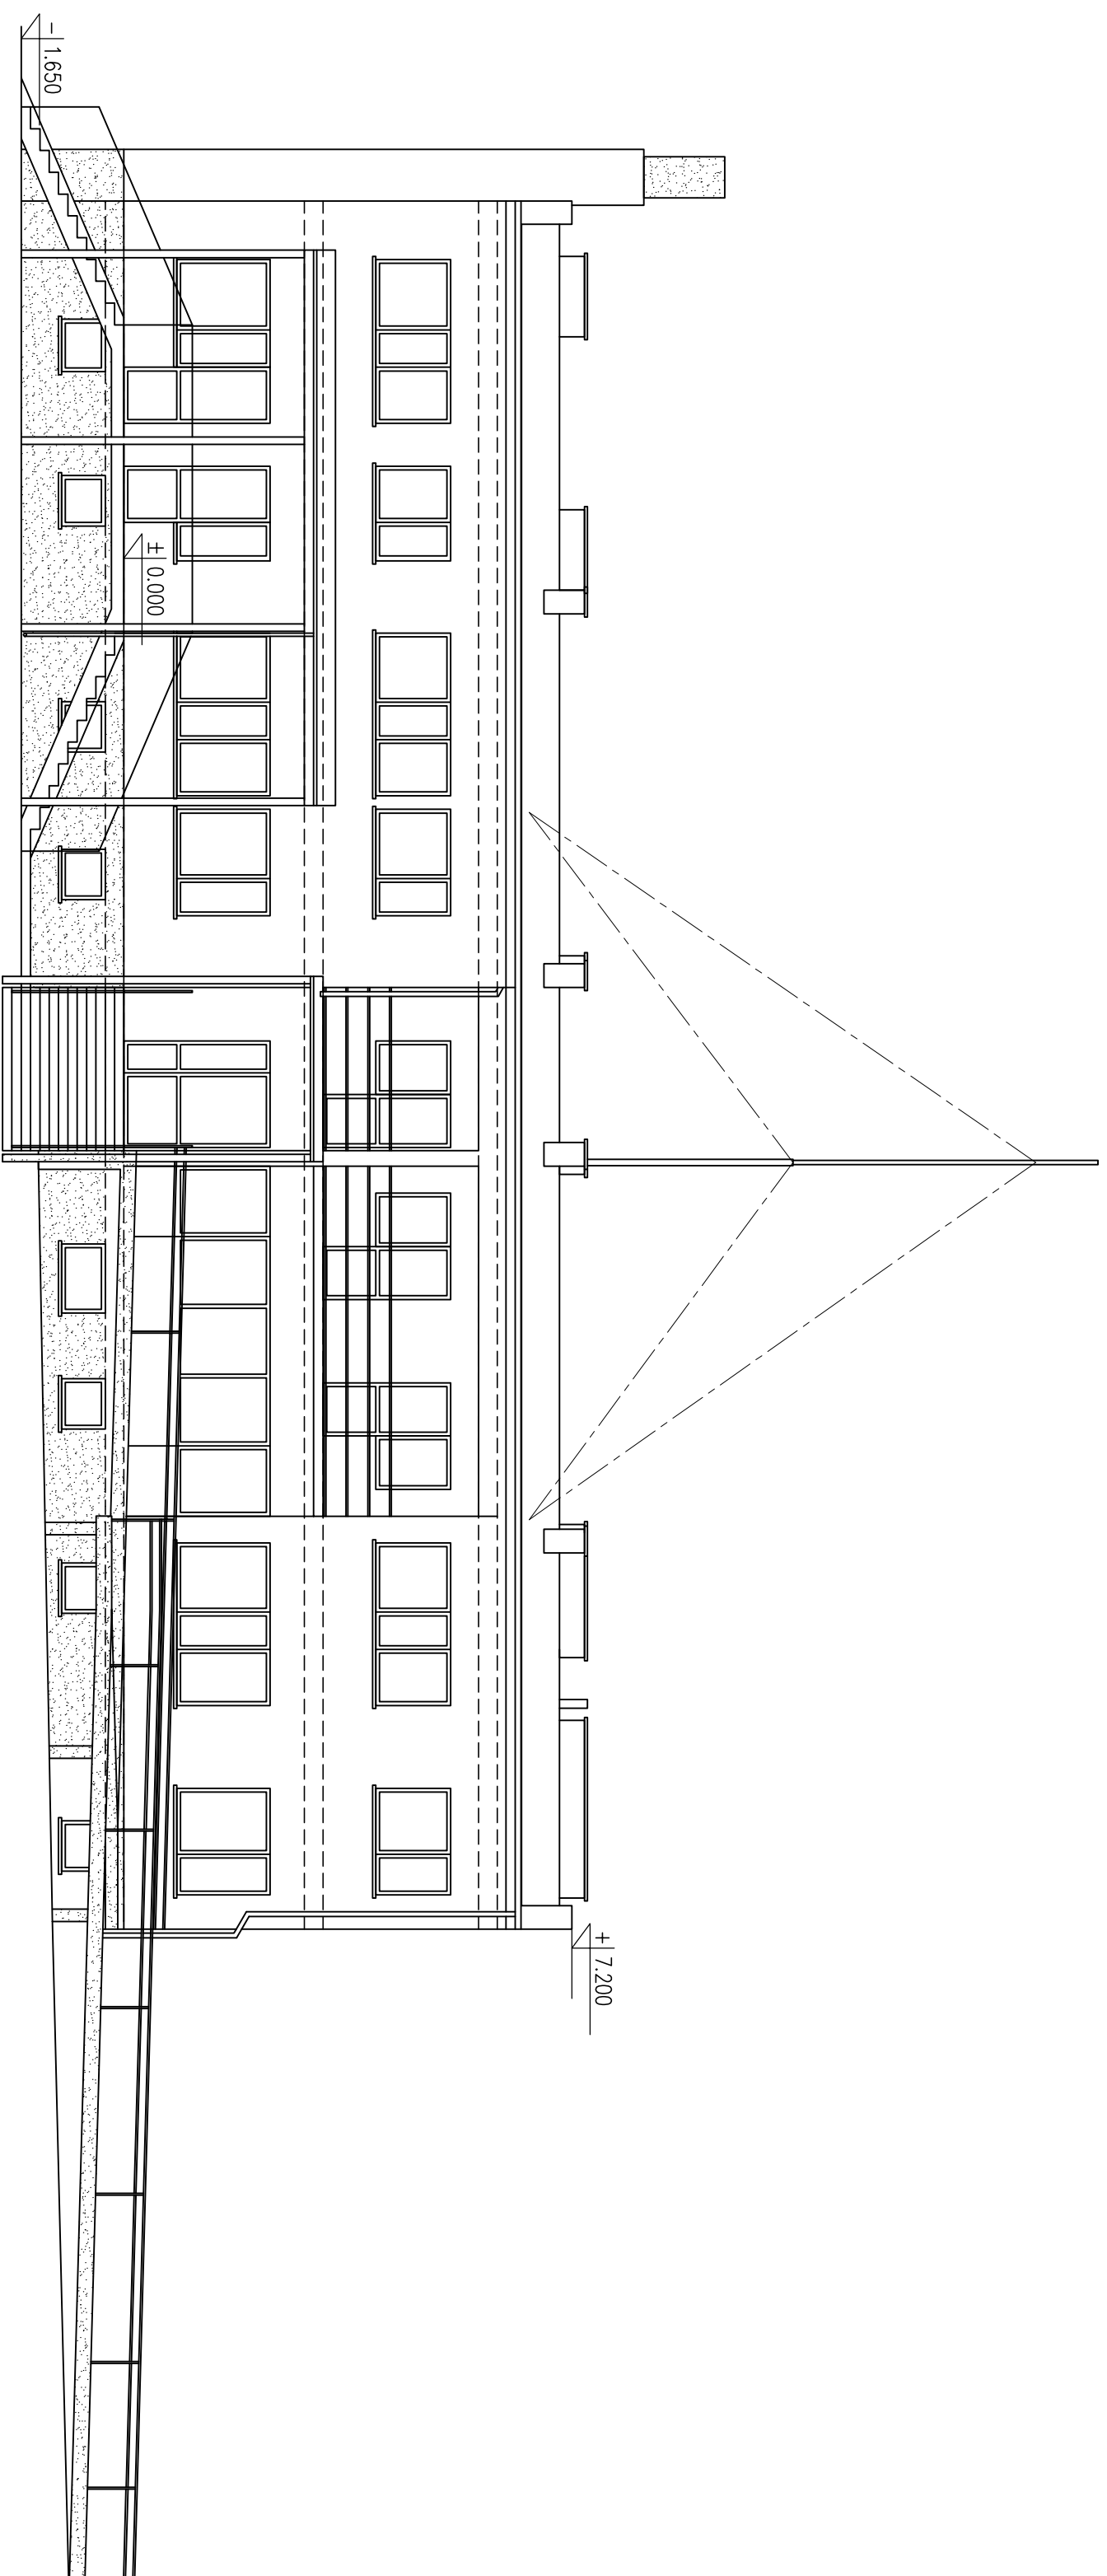

ELEWACJA ZACHODNIA

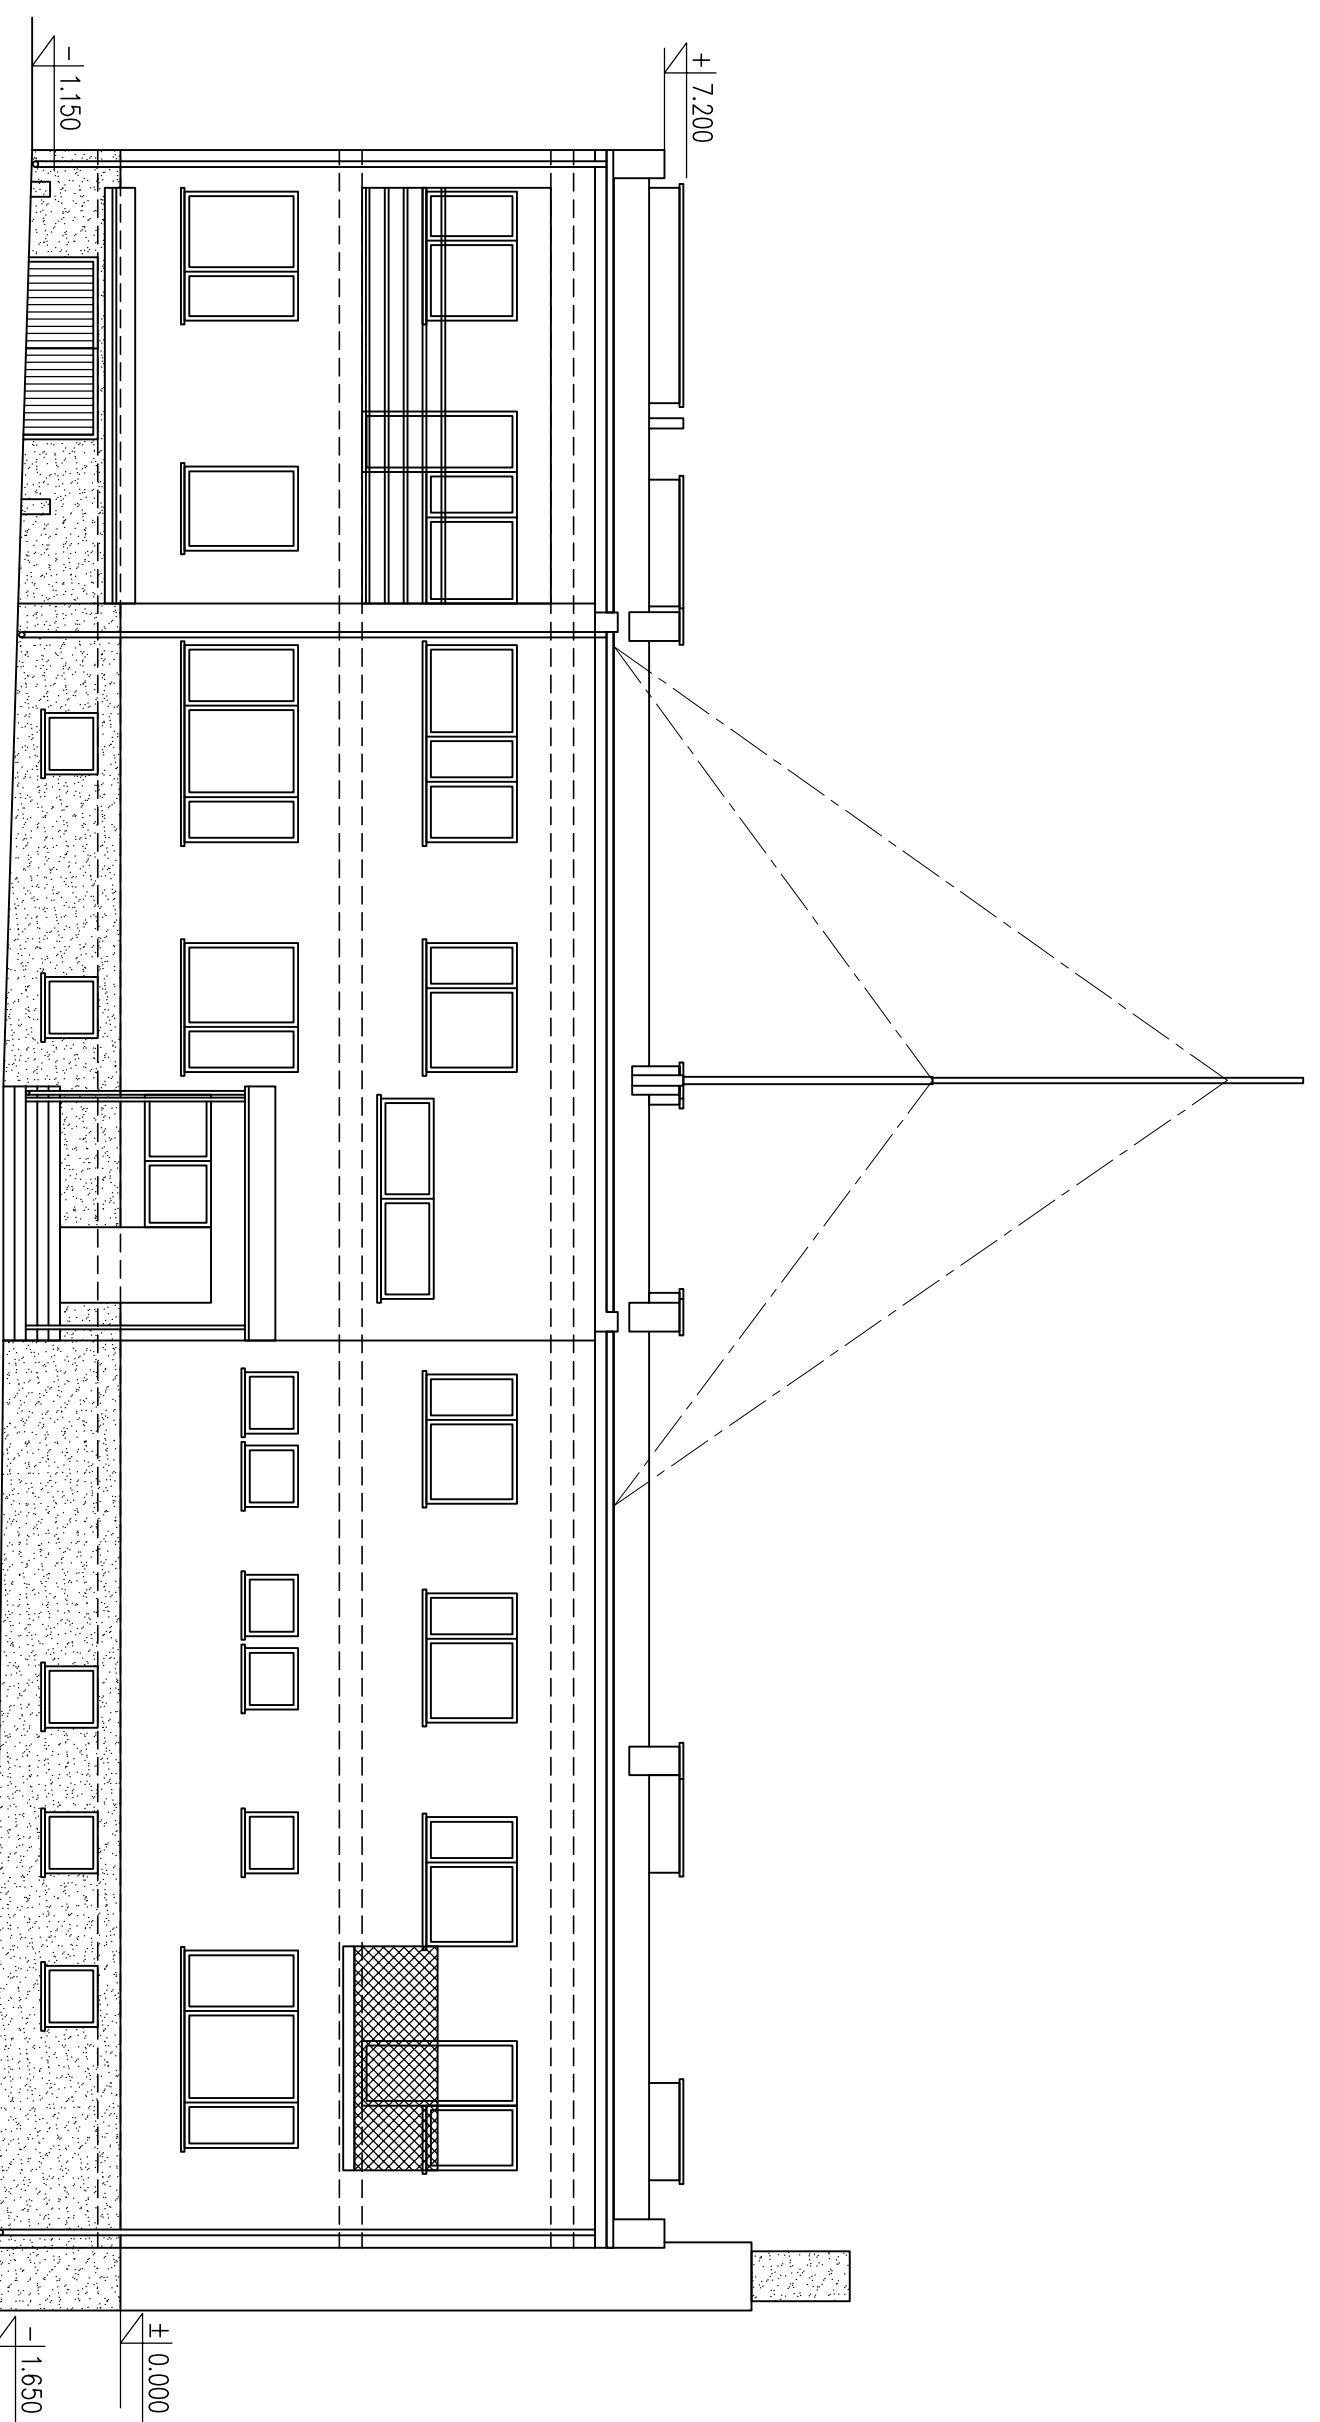

KONSTRUKTOR
BUREAU PROJEKTOWE

BIURO PROJEKTÓW KONSTRUKCYWNO-BUDOWLANYCH "KONSTRUKTOR" SEBASTIAN SZAFRAN
UL. WILSONA 10/12 lok.42
42-202 CZĘSTOCHOWA
Kont.: +48 600 531014
e-mail: biuro@konstruktor.pl

NAZWA OBIEKTU BUDOWLANEGO

PRZEBUDOWA DACHU BUDYNKU ZPOZ W OKSIE

ADRES OBIEKTU BUDOWLANEGO 28-363 Oksa, ul. Strazacka 7, dz. nr ewid. 707, obręb Oksa

NAZWA PRZEMIANKI

ELEWACJE – STAN ISTNIEJĄCY ARK. 1

BRANŻA ARCHITEKTONICZNA

FAZA PROJEKT BUDOWLANY

PROJEKTANT	mgr inż. arch. Piotr Kier	35/08/SLOK	DATA	07.2013	ZMIANA	NR PRS.
SPRAWDZAJĄCY	mgr inż. arch. Witold Rutkowski	4/03/SLOK	SKALA			
PROJEKTANT	mgr inż. Magdalena Sobocińska-Szofran	SLK/1029/PWOK/05		1:100		
SPRAWDZAJĄCY	mgr inż. Sebastian Szofran	SLK/1384/PWOK/10				Z02

PRAWA AUTORSKIE ZASTRZEŻONE – KOPLOWANIE I ROZPOMSZCZANIE BEZ PISEMNEJ ZGODY AUTORA ZABRONIONE