



ELEWACJA PÓŁNOCNA

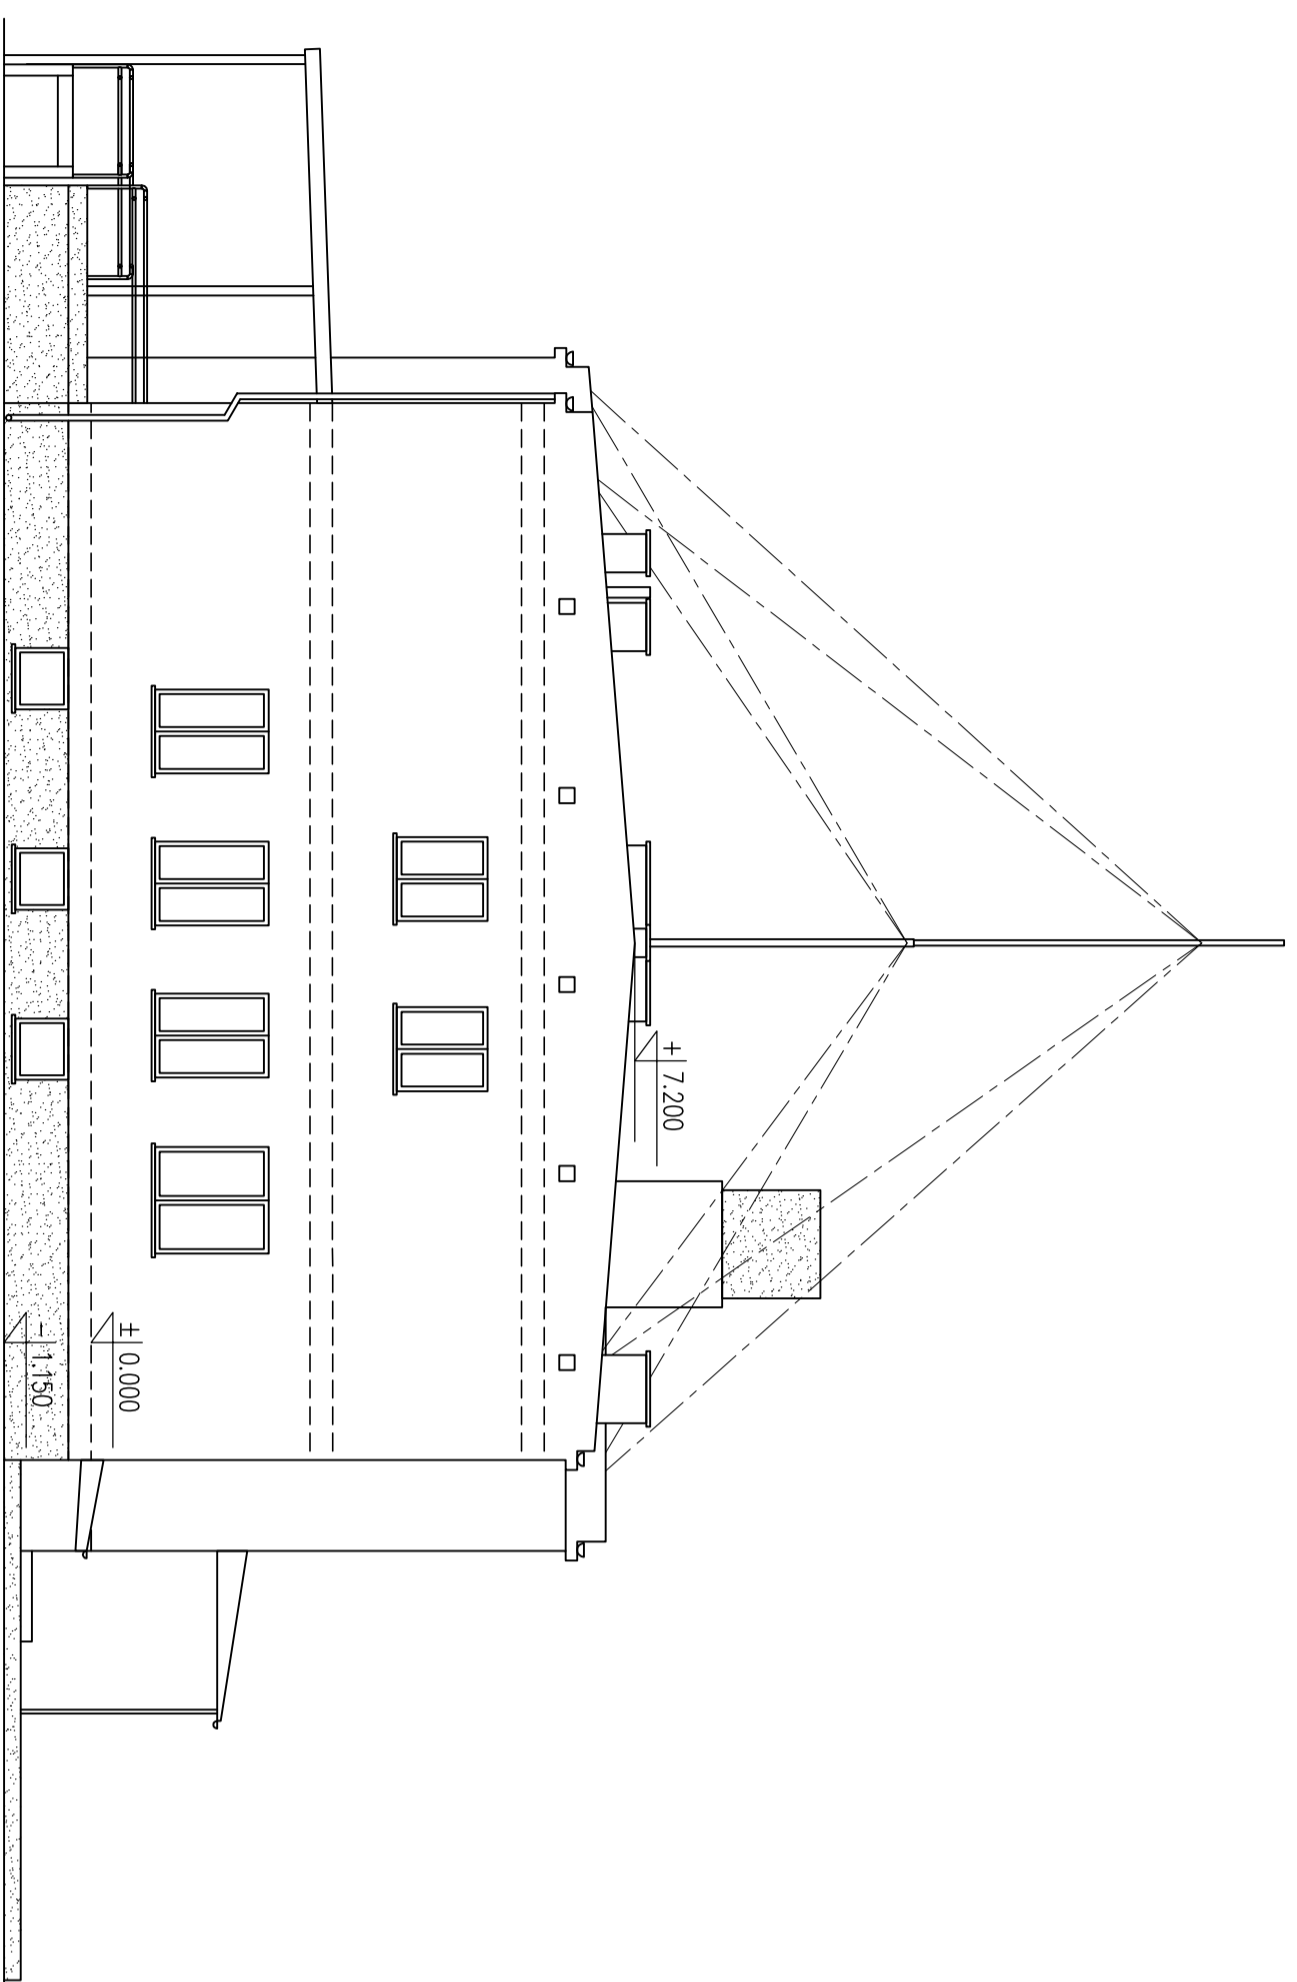

ELEWACJA POŁUDNIOWA

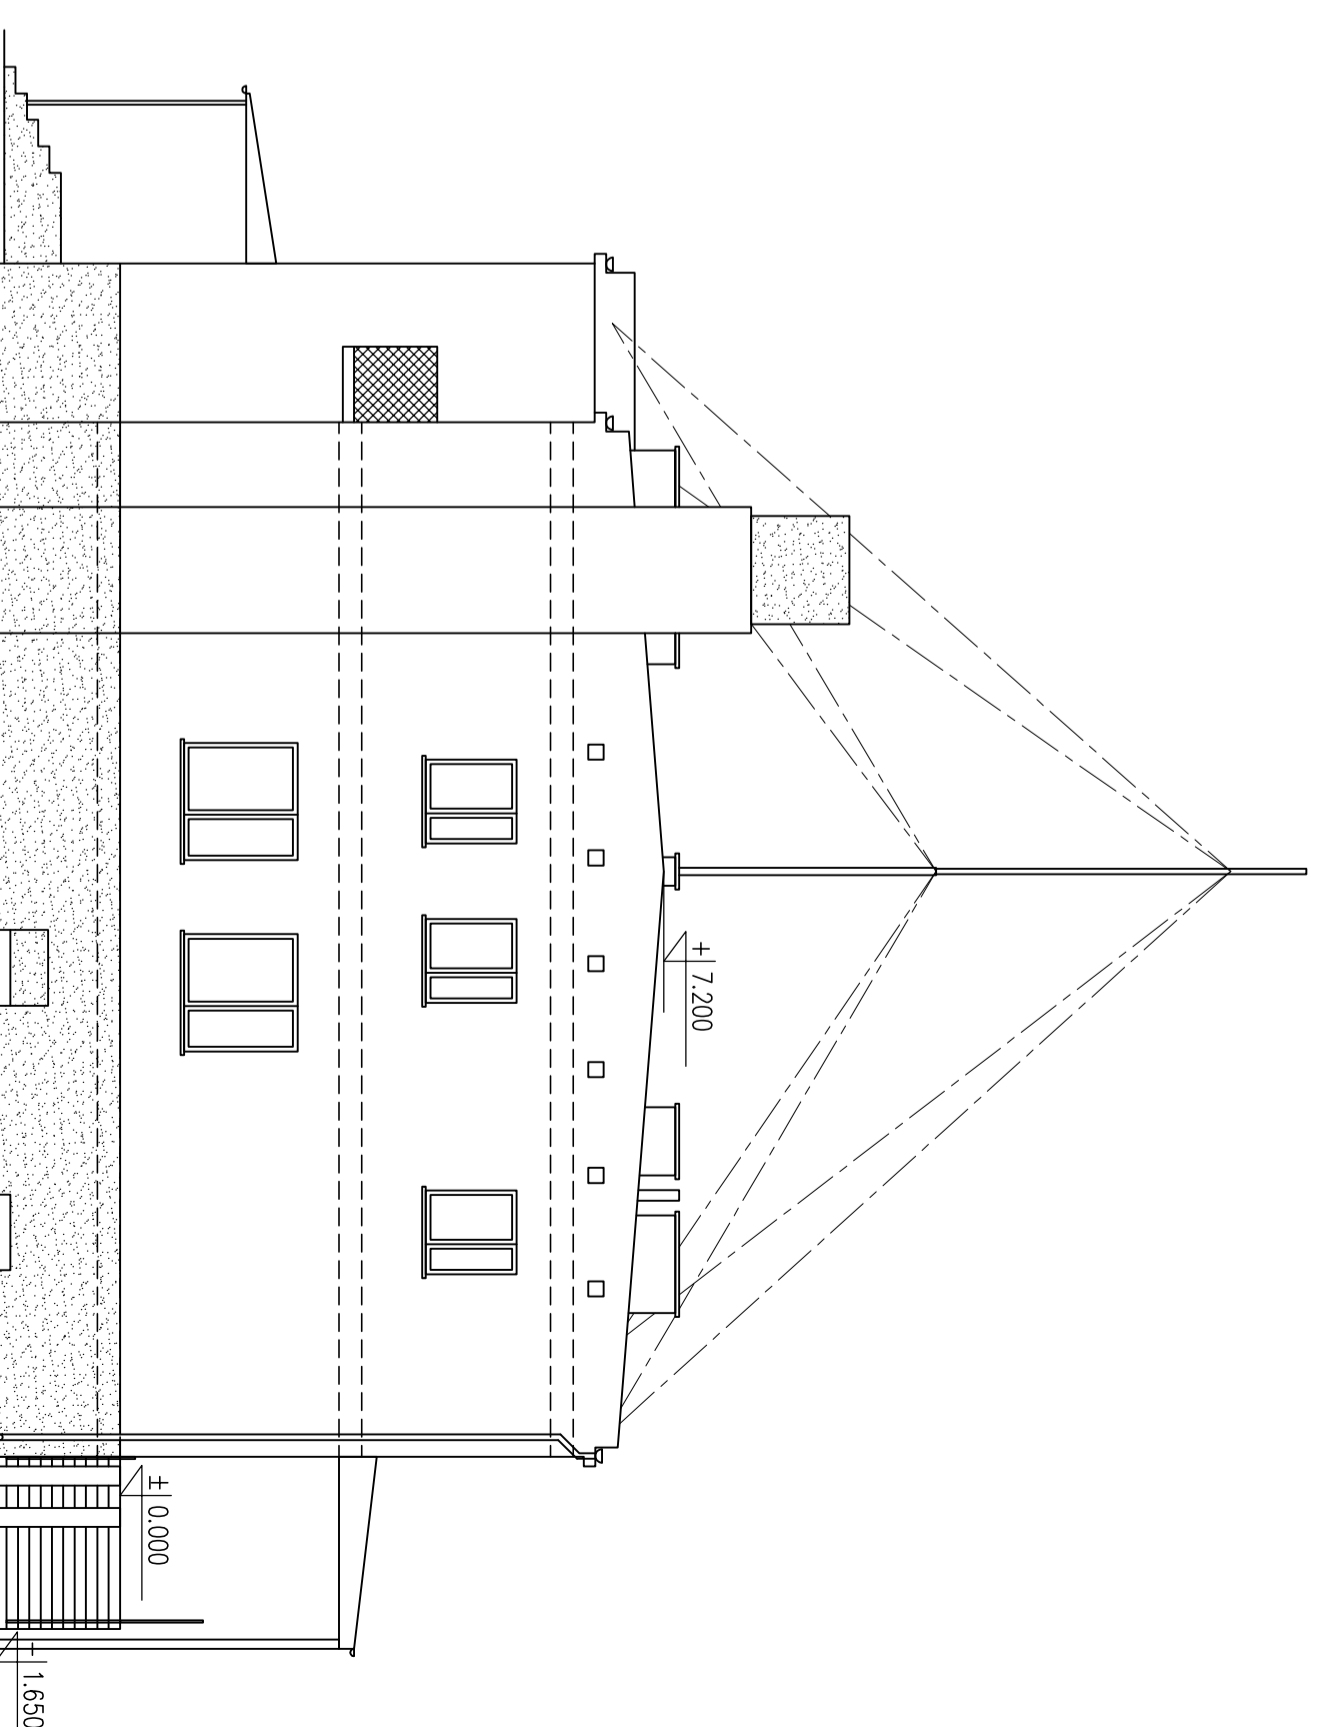

KONSTRUKTOR
BUREAU PROJEKTOWE
 BIURO PROJEKTÓW KONSTRUKCYWNO-BUDOWLANYCH "KONSTRUKTOR" SEBASTIAN SZAFRAN
 UL. WILSONA 10/12 lok.42
 42-202 CZĘSTOCHOWA
 KONT. +48 602 531000
 E-MAIL: biuro@konstruktor.pl

NAZWA OBIEKTU BUDOWLANEGO PRZEBUDOWA DACHU BUDYNKU ZPOZ W OKSIE

ADRES OBIEKTU BUDOWLANEGO 28-363 Oksa, ul. Strazacka 7, dz. nr ewid. 707, obręb Oksa

NAZWA PRZEMIANKI	ELEWACJE – STAN ISTNIEJĄCY ARK. 2		BRANŻA ARCHITEKTONICZNA
PROJEKTANT	mgr inż. arch. Piotr Kiar	35/08/SLDK	FAZA PROJEKT BUDOWLANY
SPRAWDZAJĄCY	mgr inż. arch. Witold Rutkowski	4/03/SLDKR	DATA 07.2013
PROJEKTANT	mgr inż. Wojciech Sobociński-Szofron	SLK/1029/PWK/05	SKALA 1:100
SPRAWDZAJĄCY	mgr inż. Sebastian Szofron	SLK/1384/POK/10	ZMIANA NR PRS. 0

PRAWA AUTORSKIE ZASTRZEŻONE – KOPLOWANIE I ROZPOMISZCZANIE BEZ PISEMNEJ ZGODY AUTORA ZABRONIONE

Z03