



ELEWACJA POŁNOCNA

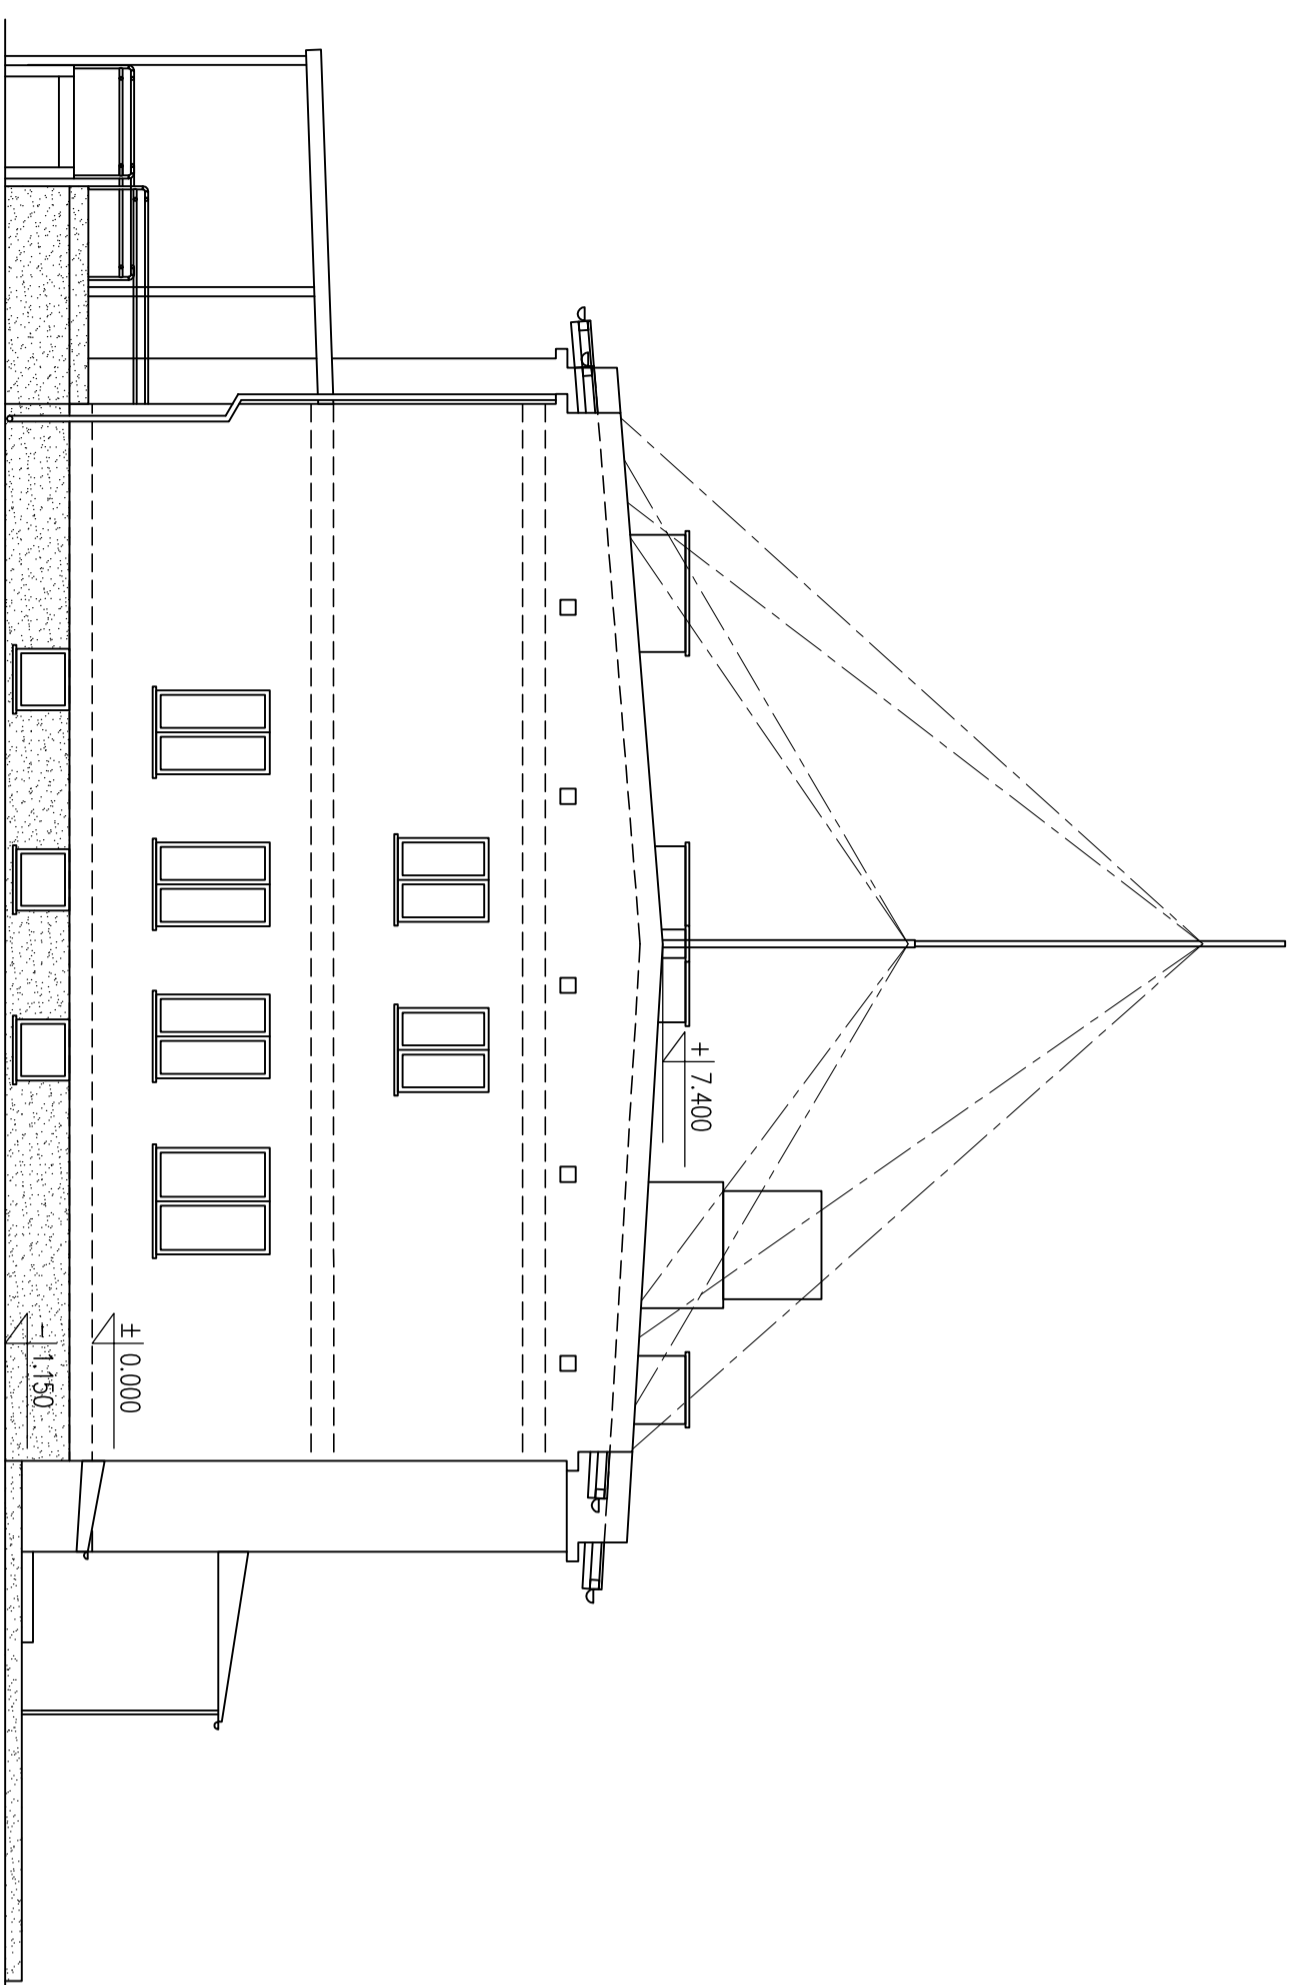

ELEWACJA POŁUDNIOWA

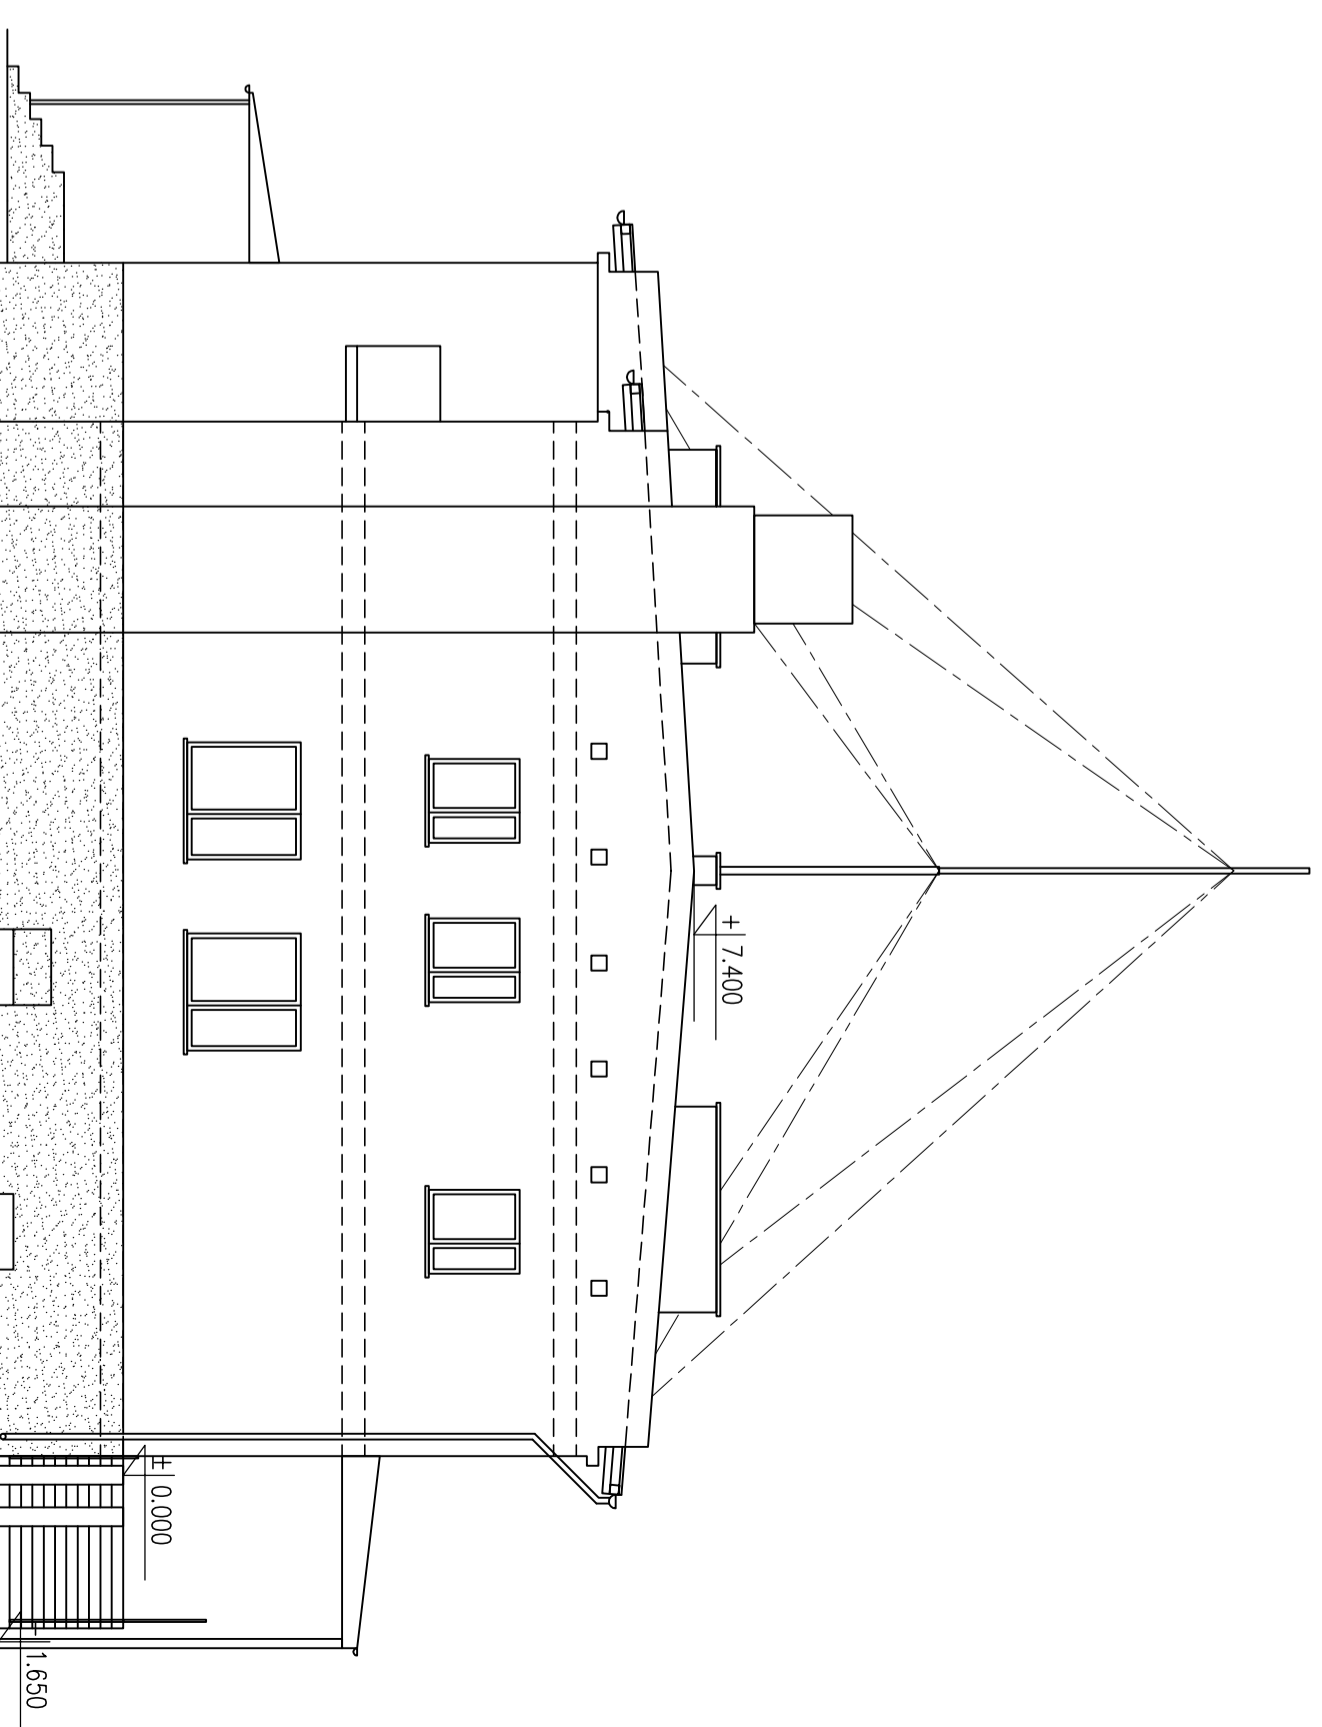

KONSTRUKTOR
BUDOWLANOŚĆ
BUREAU PROJEKTOWO-KONSTRUKCYJNO-BUDOWLANE "KONSTRUKTOR" SEBASTIAN SZAFRAN
UL. WILSONA 10/12 OK-12
42-202 CZĘSTOCHOWA
KOM. +48 608 830 254
EMAIL: biuro@konstruktor.czest.pl

NAZWA OBIEKTU BUDOWLANEGO PRZEBUDOWA DACHU BUDYNKU ZPOZ W OKSIE

ADRES OBIEKTU BUDOWLANEGO 28-363 Oksa, ul. Stozocka 7, dz. nr ewid. 707, obręb Oksa

NAZWA RYSUNKU	BRANŻA ARCHITEKTONICZNA
ELEWACJE – STAN PROJEKTOWANY ARK. 2	PROJEKT BUDOWLANY
PROJEKTANT mgr inż. arch. Piotr Kiar	DATA 07.2013
SPRACOWNIA mgr inż. arch. Witold Rudecki	SKALA 1:100
PROJEKTANT mgr inż. Magdalena Sobocińska-Szafrań	ZNAMIA 0
SPRACOWNIA mgr inż. Sebastian Szafrań	NR RYS. Z06

PRAWA AUTORSKIE ZASTRZEŻONE – KOPLOWANIE I ROZPOWISZCZANIE BEZ PISANNEJ ZGODY AUTORA ZABRONIONE