

OKSA

MIEJSCOWY PLAN ZAGOSPODAROWANIA PRZESTRZENNEGO




SKALA 1: 2000

SOŁECTWO : RZESZÓWEK

ARKUSZ :

A 6.6

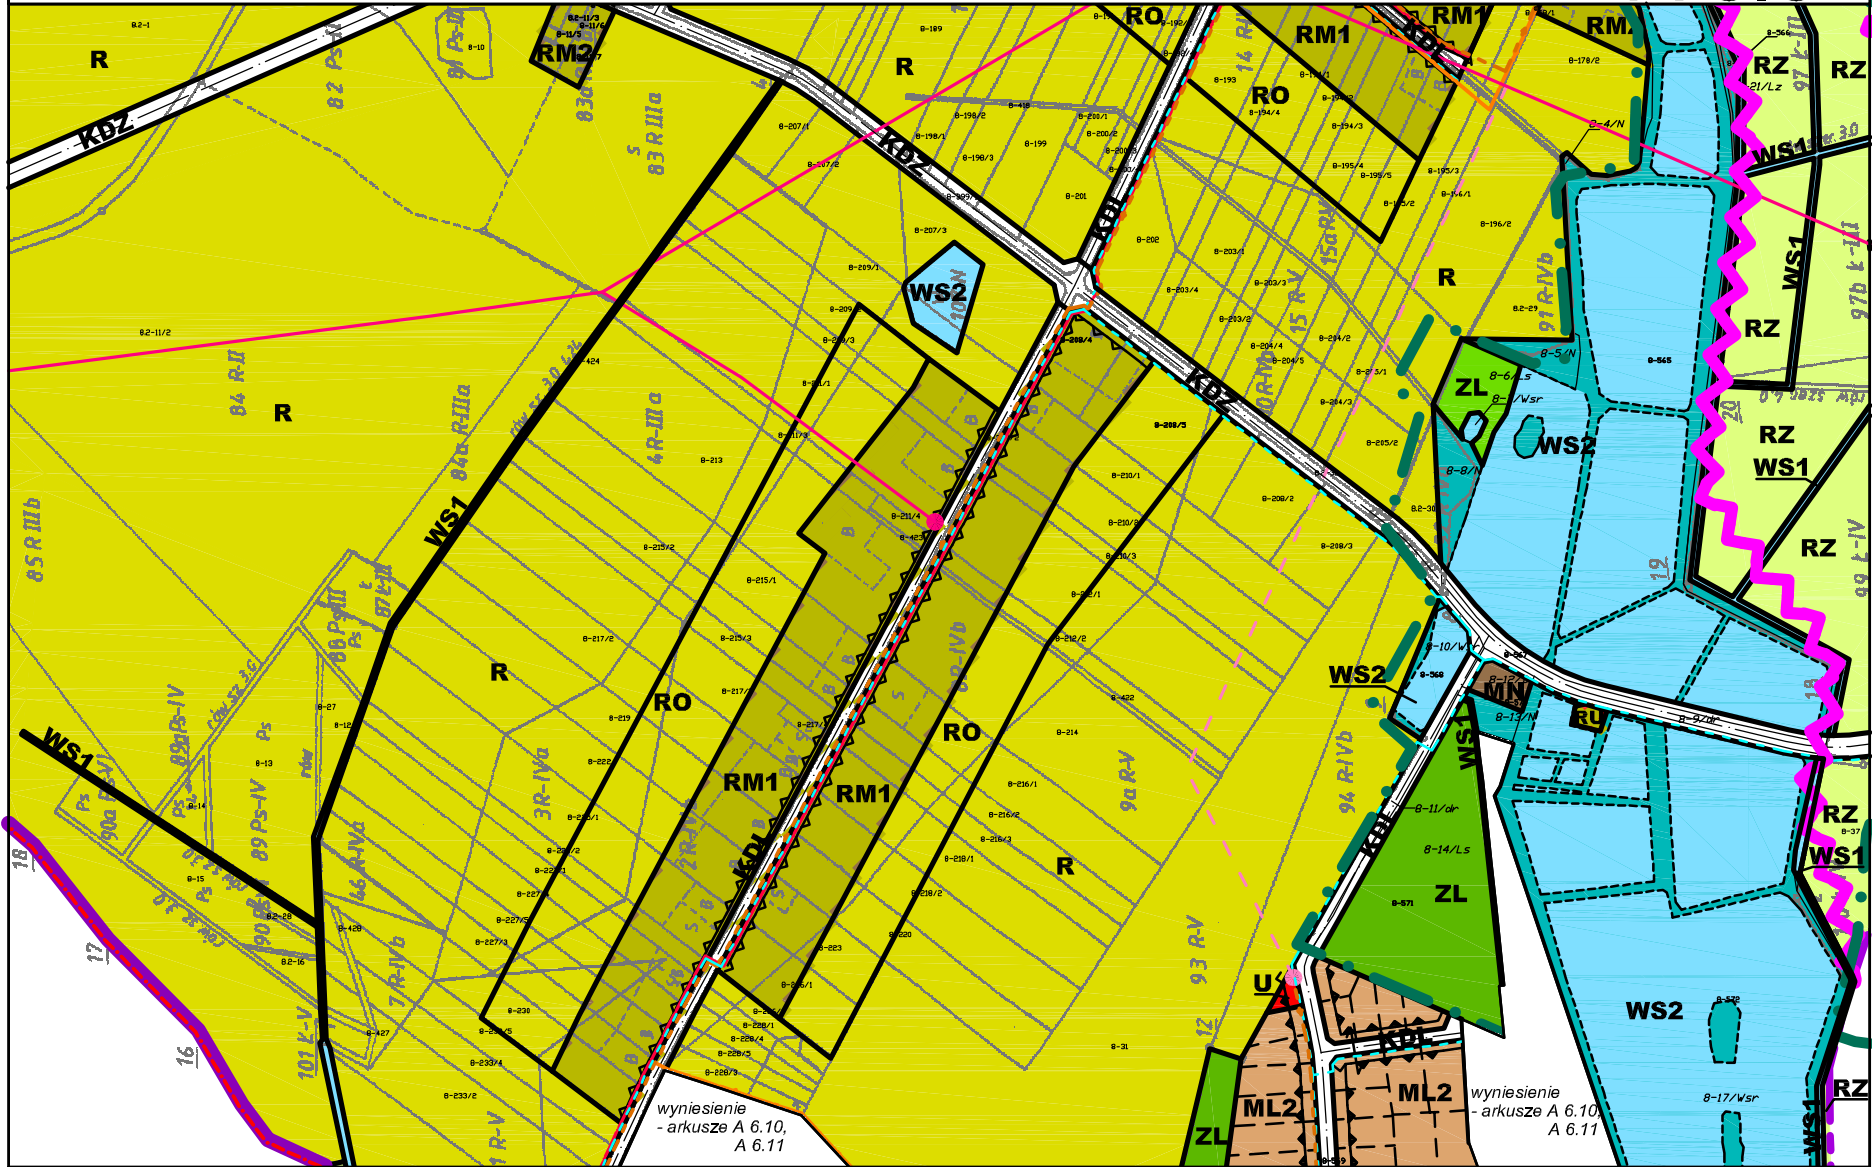

wyniesienie
- arkusze A 6.10,
A 6.11

wyniesienie
- arkusze A 6.10,
A 6.11