


## Nawierzchnia z kostki betonowej

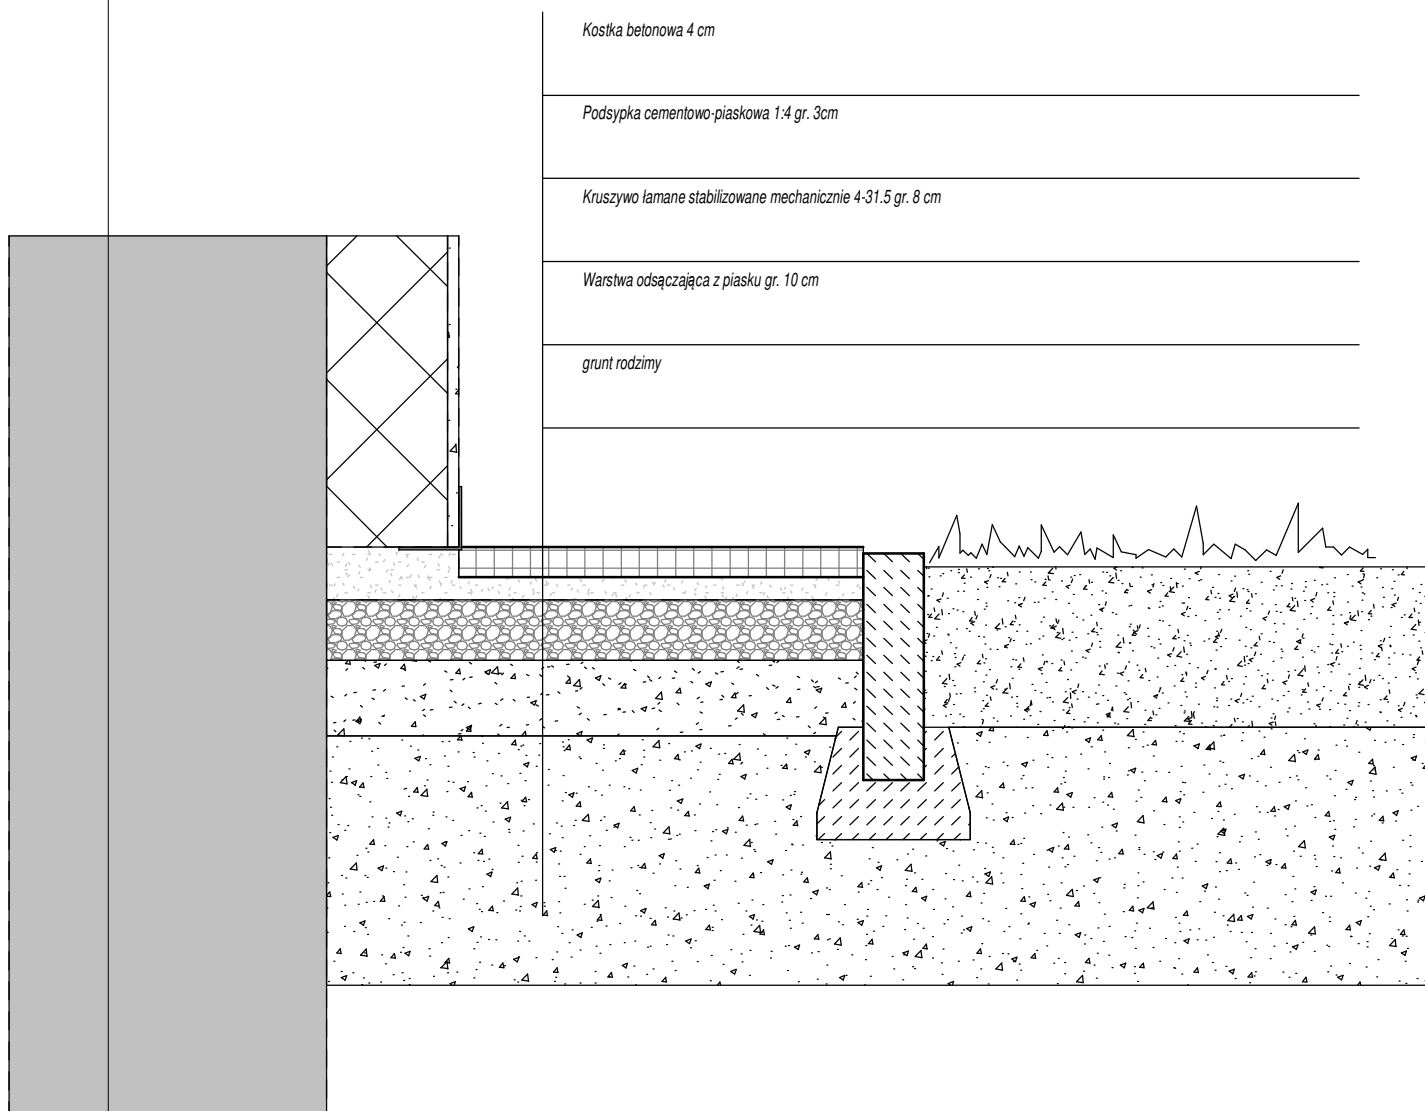

Kostka betonowa 4 cm

Podsypka cementowo-piaskowa 1:4 gr. 3cm

Kruszywo łamane stabilizowane mechanicznie 4-31.5 gr. 8 cm

Warstwa odsączająca z piasku gr. 10 cm

grunt rodzimy

### Biuro projektowe DWORACZYK-ARCHITEKTURA

39-400 Tarnobrzeg, Al. Warszawska 170D  
600 338 494, 600 505 918 www.d-architektura.com.pl  
gajekada@gmail.com, dworaczykkamil@gmail.com

Obiekt/adres inwestycji

**Kompleksowa termomodernizacja budynków użyteczności publicznej na terenie Gminy Oksa. OSP Lipno, 28-363 Oksa, Dz. nr 807 obręb Lipno**

Inwestor

**Gmina Oksa, ul Włoszczowska 22, 28 – 363 Oksa**

Projektant

mgr inż. arch. Kamil Dworaczyk

Podpis

Specjalność  
architektura

Nr. upr.

6/PKOKK/2014

Tytuł rysunku

**Detal**

Stadium

**Projekt budowlany wykonawczy**

Data

**05.2019**

Skala

**1 : 10**

**D** woraczyk  
**architektura**

Nr rysunku **A5**