


## Nawierzchnia z kostki betonowej

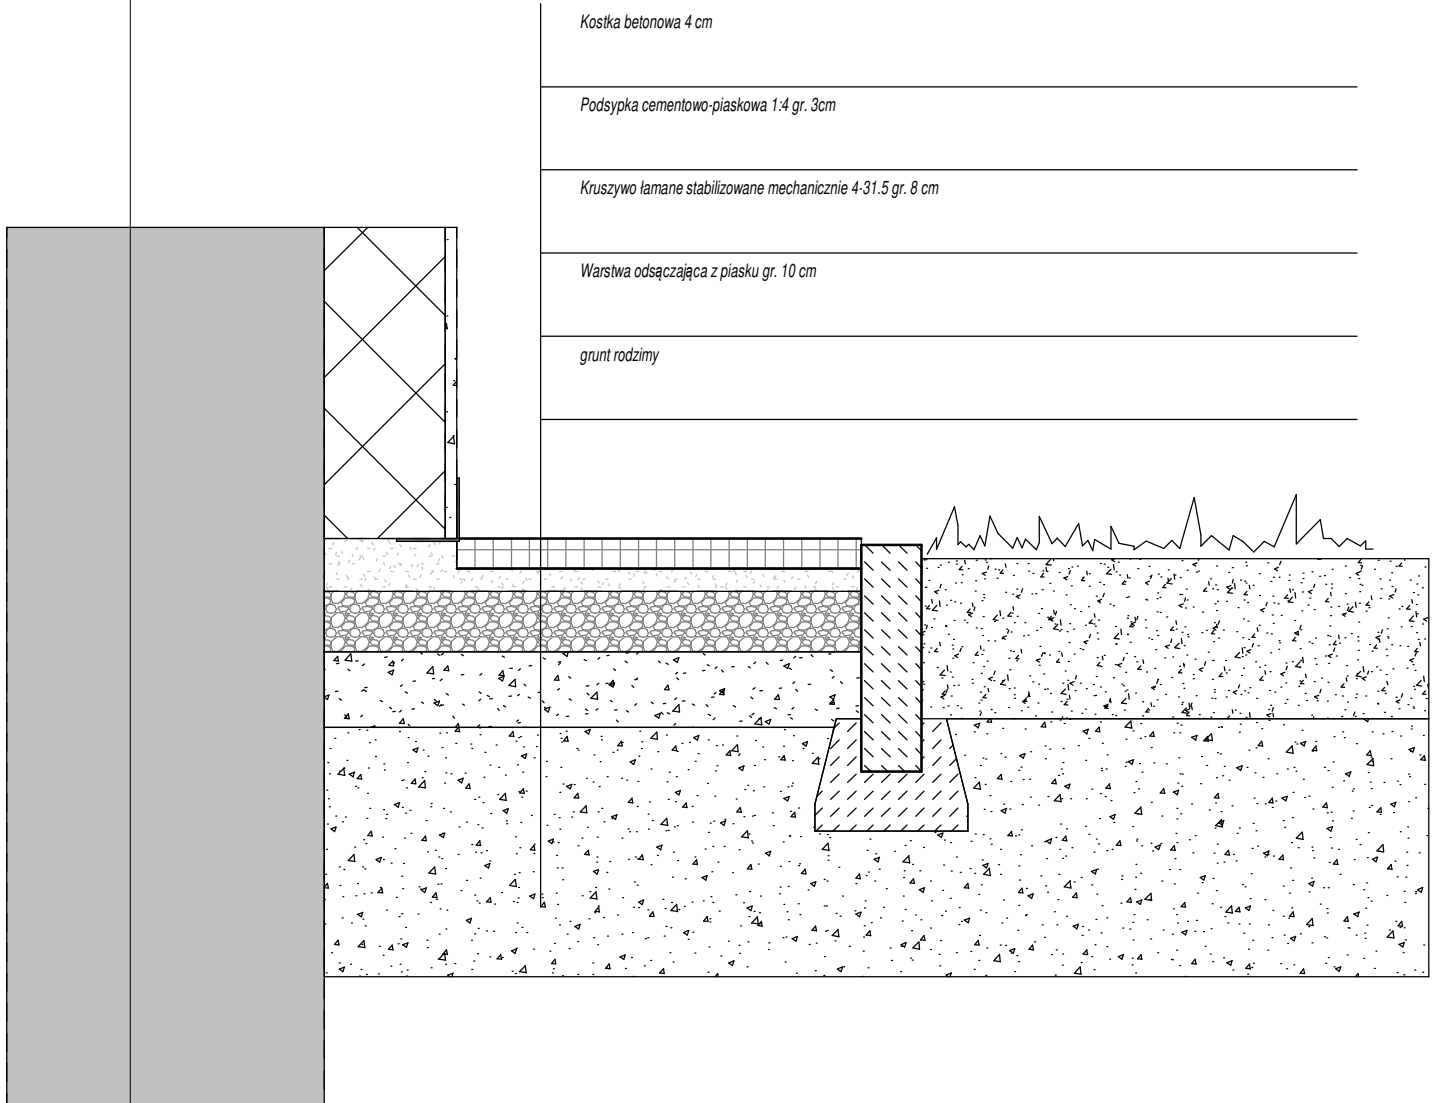

Kostka betonowa 4 cm

Podsypka cementowo-piaskowa 1:4 gr. 3cm

Kruszywo łamane stabilizowane mechanicznie 4-31.5 gr. 8 cm

Warstwa odsączająca z piasku gr. 10 cm

grunt rodzimy

### Biuro projektowe DWORACZYK-ARCHITEKTURA

39-400 Tarnobrzeg, Al. Warszawska 170D

600 338 494, 600 505 918 [www.d-architektura.com.pl](http://www.d-architektura.com.pl)

[gajekada@gmail.com](mailto:gajekada@gmail.com), [dworaczykkamil@gmail.com](mailto:dworaczykkamil@gmail.com)

Obiekt/adres inwestycji

**Kompleksowa termomodernizacja budynków użyteczności publicznej na terenie Gminy Oksa. Budynek świetlicy i OSP w Rembiechowej, Dz. nr 83, obręb Rembiechowa**

Inwestor

**Gmina Oksa, ul Włoszczowska 22, 28 – 363 Oksa**

Projektant

mgr inż. arch. Kamil Dworaczyk

Podpis

Specjalność

architektura

Nr. upr.

6/PKOKK/2014

Tytuł rysunku

**Detal**

Stadium

**Projekt budowlany wykonawczy**

Data

**05.2019**

Skala

**1 : 10**

**D**woraczyk  
**architektura**

Nr rysunku **A5**