
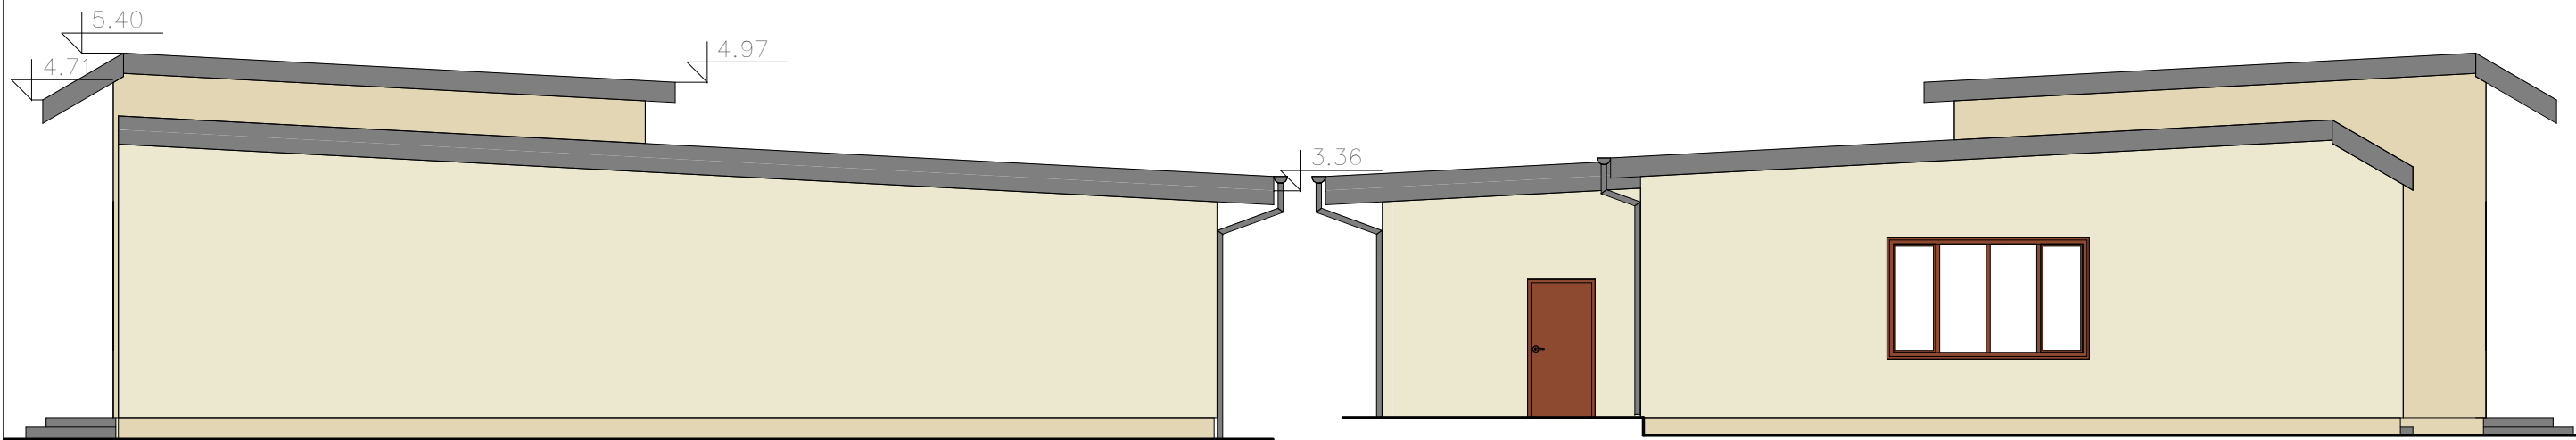



1 Południe  
1 : 100

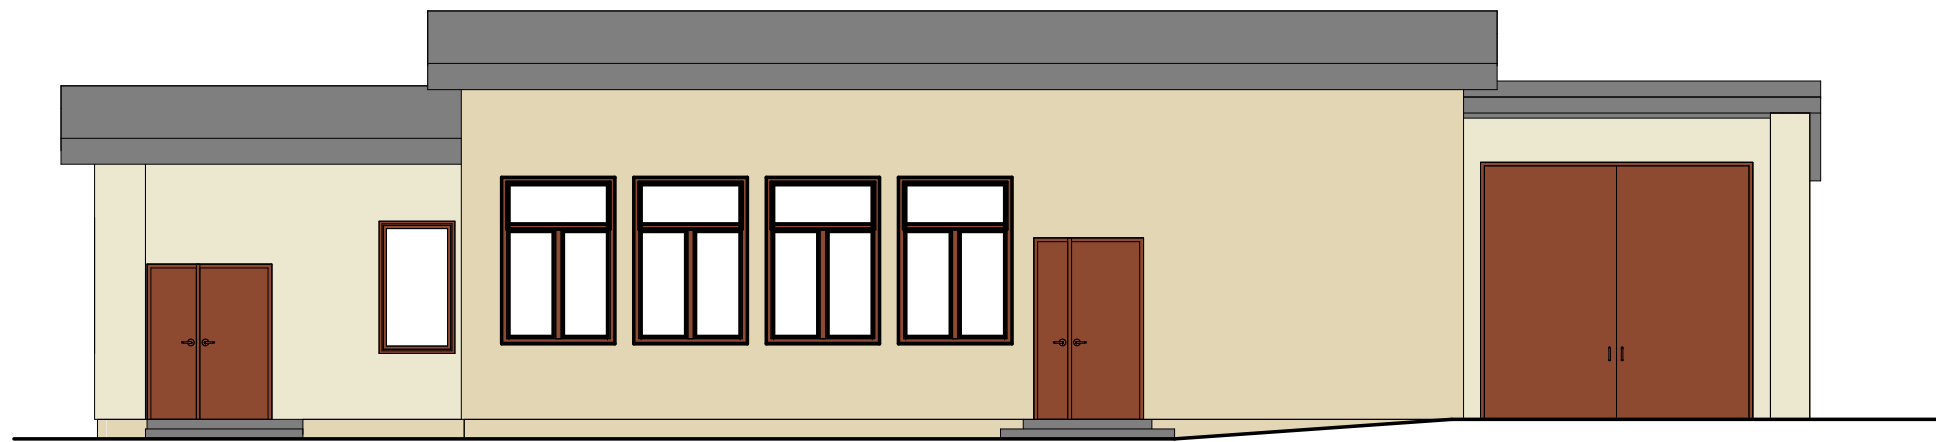

3 Wschód  
1 : 100

4 Zachód  
1 : 100

- Stalarka okienna, drzwiowa (PCV), kolor brązowy RAL 1013
- Tynk silikatowy, kolor piaskowy RAL 7034
- Tynk silikatowy, kolor piaskowy RAL 7034
- Tynk mozaikowy, kolor piaskowy RAL 1013
- Blacha trapezowa, orynnowanie, kolor ciemnoszary RAL 1?

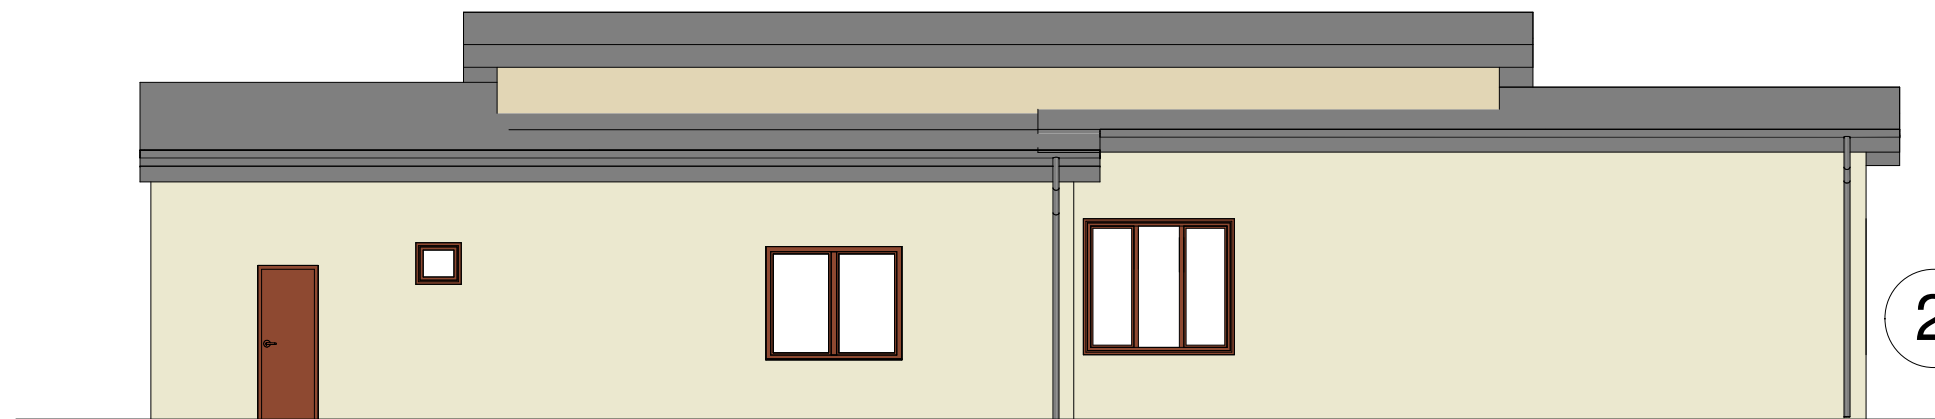

2 Północ  
1 : 100

**Biuro projektowe DWORACZYK-ARCHITEKTURA**  
39-400 Tarnobrzeg, Al. Warszawska 170D  
600 338 494, 600 505 918 www.d-architektura.com.pl  
gajekada@gmail.com, dworaczykkamil@gmail.com

Obiekt/adres inwestycji  
**Kompleksowa termomodernizacja budynków użyteczności publicznej na terenie Gminy Oksa. Budynek świetlicy i OSP w Rembiechowej, Dz. nr 83, obręb Rembiechowa**

Inwestor  
**Gmina Oksa, ul Włoszczowska 22, 28 – 363 Oksa**

Projektant mgr inż. arch. Kamil Dworaczyk	Podpis	Specjalność architektura	Nr. upr. 6/PKOKK/2014
--	--------	-----------------------------	--------------------------

Tytuł rysunku <b>Elewacje</b>	Stadium <b>Projekt budowlany wykonawczy</b>	Data <b>05.2019</b>	Skala <b>1 : 100</b>
----------------------------------	--	------------------------	-------------------------

**D** woraczyk **architektura**