


Nawierzchnia z kostki betonowej

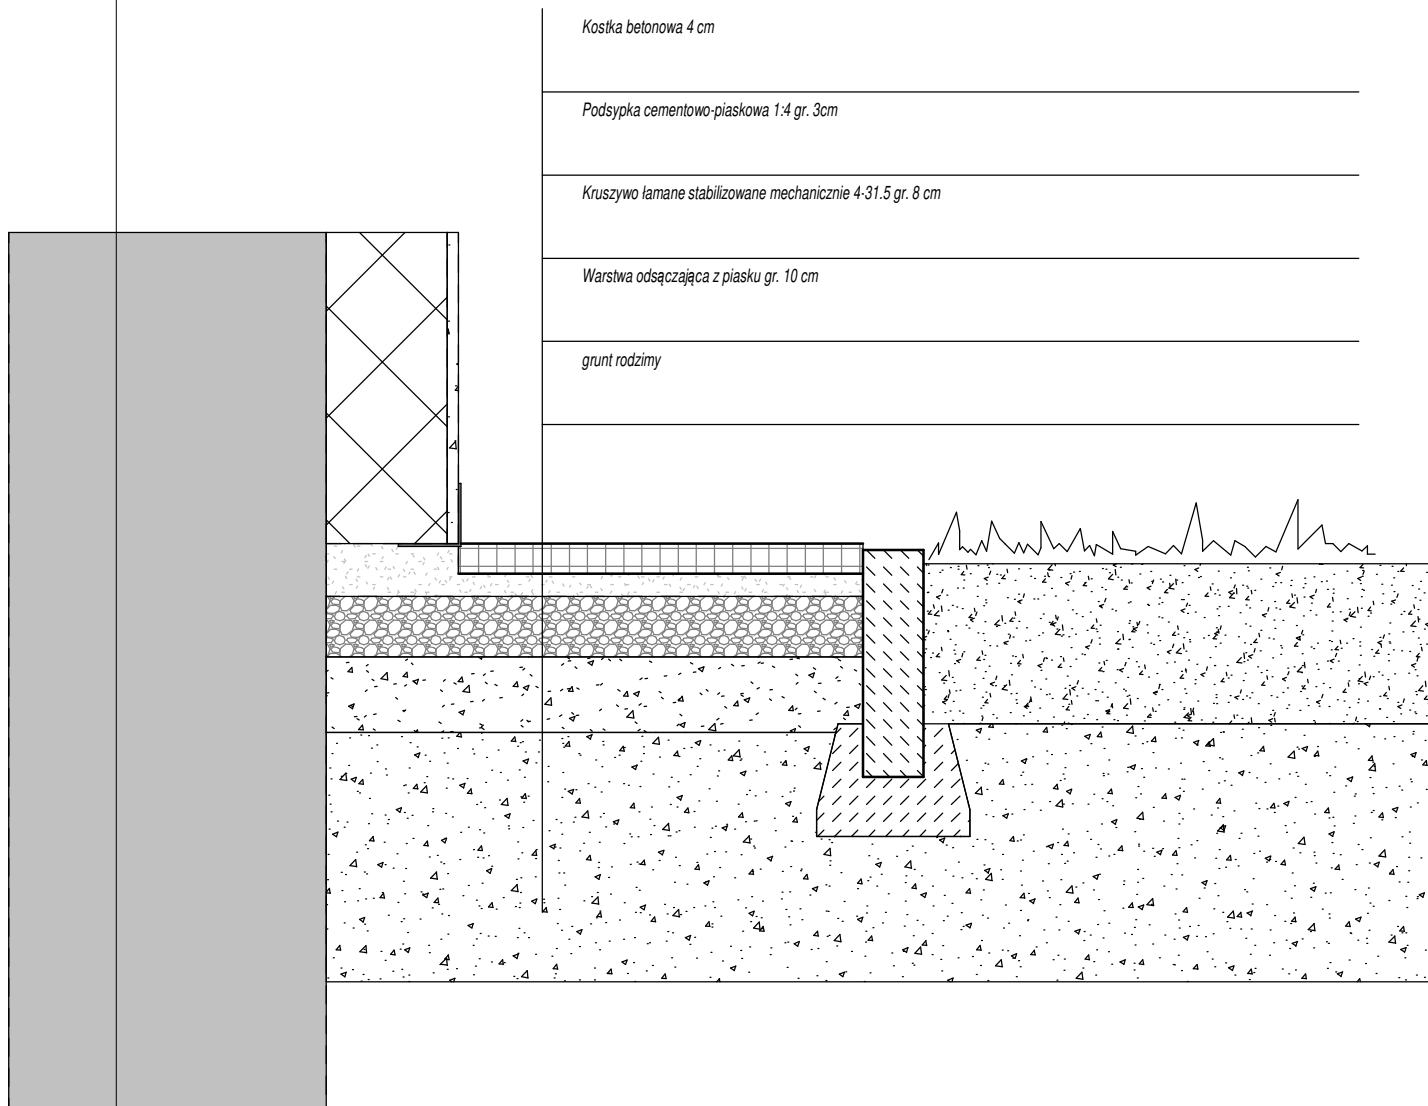

Biuro projektowe DWORACZYK-ARCHITEKTURA

39-400 Tarnobrzeg, Al. Warszawska 170D
600 338 494, 600 505 918 www.d-architektura.com.pl
gajekada@gmail.com, dworaczykkamil@gmail.com

Obiekt/adres inwestycji

Kompleksowa termomodernizacja budynków użyteczności publicznej na terenie Gminy Oksa, świetlica wiejska w Zakrzowie, 28-363 Oksa, Dz. nr 526 obręb Zakrzów

Inwestor

Gmina Oksa, ul Włoszczowska 22, 28 – 363 Oksa

Projektant

mgr inż. arch. Kamil Dworaczyk

Podpis

Specjalność
architektura

Nr. upr.

6/PKOKK/2014

Tytuł rysunku

Detal

Stadium

Projekt budowlany wykonawczy

Data

05.2019

Skala

1 : 10

Dworaczyk
architektura

Nr rysunku **A5**