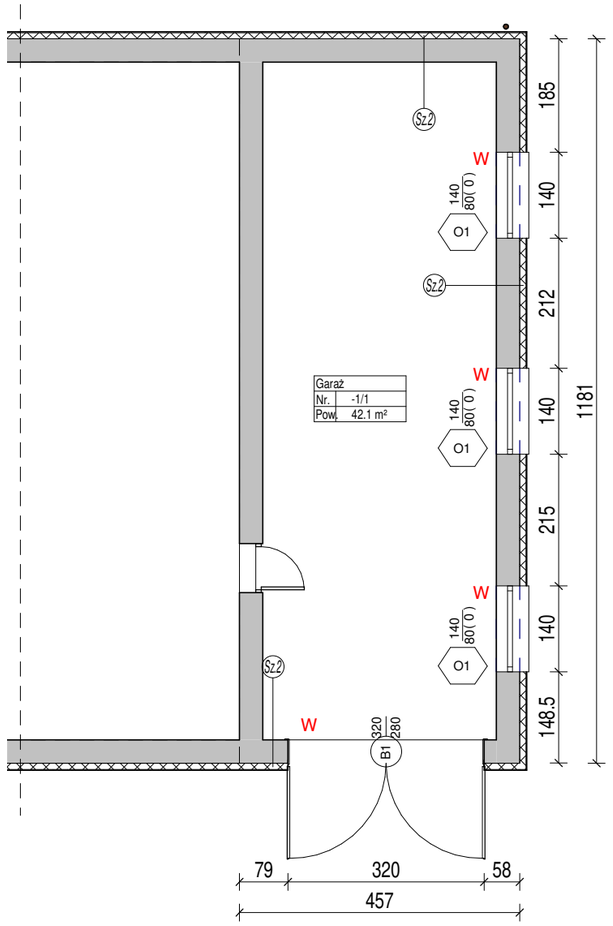


## 1 Rzut piwnicy
1 : 100

**OZNACZENIA WARSTW PRZEGRÓD:**

**Sz.1** ściana zewnętrzna

| | | |
|---|---|---|
| 1. | Ściana istniejąca | ~34,0cm |
| 2. | Zaprawa klejowo-szpachlowa | 0,6cm |
| 3. | Płyty termoizolacyjne EPS<br>Fasada λ=0,032 W/mK lub lepsza | 14,0cm |
| 4. | Szpachlowa warstwa ochronna zbrojona siatką | x1 |
| 5. | Podkład gruntujący | x1 |
| 6. | Cienkowarstwowa wyprawa tynkarska, faktura baranek, uziarnienie 1.5mm/ Cokół wyprawa mozaikowa h=30cm | 3mm |

**OZNACZENIA WARSTW PRZEGRÓD:**

**Sz.2** ściana zewnętrzna

| | | |
|---|---|---|
| 1. | Ściana istniejąca | ~34,0cm |
| 2. | Hydroizolacja pionowa | |
| 3. | Zaprawa klejowo-szpachlowa | 0,6cm |
| 4. | Płyty styrodur | 10,0cm |
| | Szpachlowa warstwa ochronna zbrojona siatką | x1 |
| 5. | | |
| 6. | Podkład gruntujący | x1 |
| 7. | Folia kubełkowa do poziomu terenu | 3mm |

*ZAKRES PRAC:*

*Docieplenie ścian budynku płyty styropianowe,*
*tynk cienkowarstwowy silikatowy cokół tynk mozaikowy*
*Docieplenie ścian fundamentowych budynku -* hydroizolacja pionowa, styrodur, folia kubełkowa do poziomu terenu
*Docieplenie* stropu pod nieogrzewanym poddaszem – płyty styropianowe/wełna mineralna - wełna mineralna rozwijana z rolki
Demontaż istniejących, montaż istniejących rur spustowych,
Demontaż istniejących, montaż istniejących rynien,
*Wymiana i osadzenie nowych okien, bramy garażowej, drzwi zawnętrznych wskazanych w projekcie*
*Wymiana i osadzenie nowych parapetów wskazanych w projekcie*
*Ponowny montaż tablic i szyldów we wskazanych miejscach*
*Renowacja poręczy, barierek, balustrad schodów, schodów*
*Opaska dookoła budynku we wskazanych miejscach w projekcie*
Kraty okienne 3szt., – demontaż, czyszczenie, malowanie, ponowny montaż

W *Do wymiany*

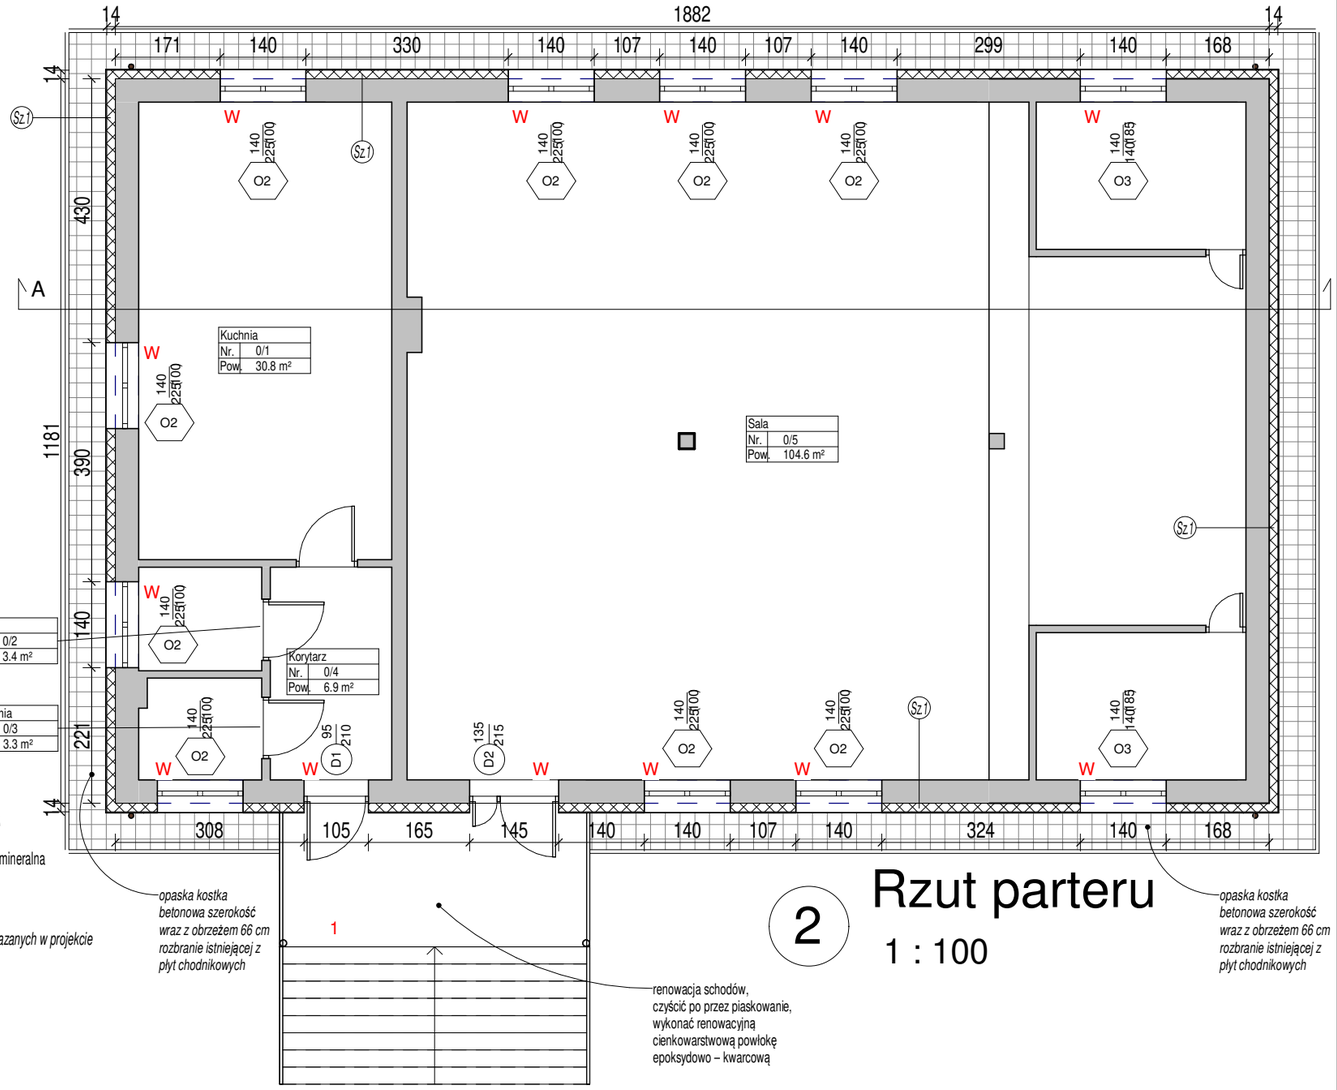


## 2 Rzut parteru
1 : 100

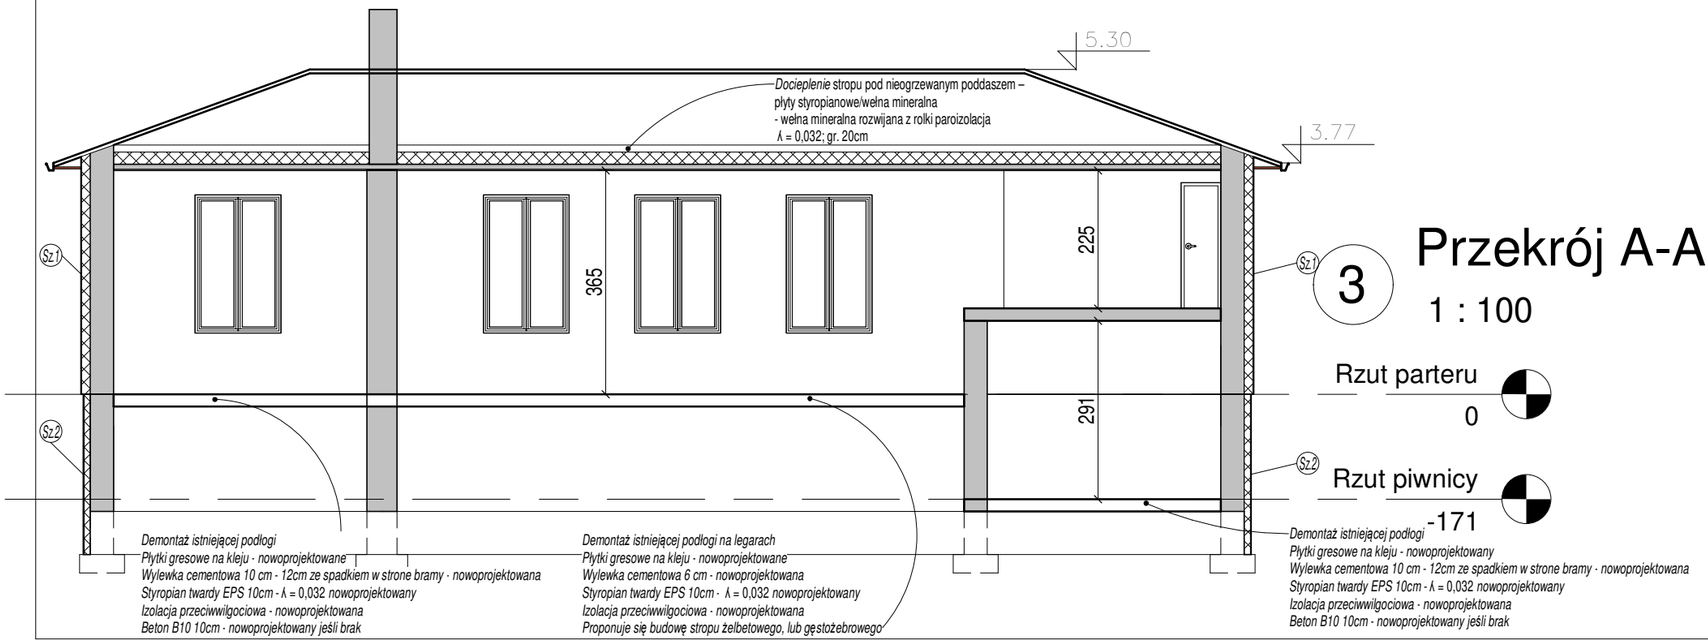


## 3 Przekrój A-A
1 : 100

Rzut parteru 0

Rzut piwnicy -171

Ściana nowoprojektowana

Ściana istniejąca

**Biuro projektowe DWORACZYK-ARCHITEKTURA**
39-400 Tarnobrzeg, Al. Warszawska 170D
600 338 494, 600 505 918 www.d-architektura.com.pl
gajekada@gmail.com, dworaczykkamil@gmail.com

Obiekt/adres inwestycji
**Kompleksowa termomodernizacja budynków użyteczności publicznej na terenie Gminy Oksa, świetlica wiejska w Zakrzowie, 28-363 Oksa, Dz. nr 526 obręb Zakrzów**

Inwestor
**Gmina Oksa, ul Włoszczowska 22, 28 – 363 Oksa**

| Projektant | Podpis | Specjalność | Nr. upr. |
|---|---|---|---|
| mgr inż. arch. Kamil Dworaczyk | | architektura | 6/PKOKK/2014 |

Tytuł rysunku
**Rzut pwnicy, parteru, Przekrój A-A**

| Stadium | Data | Skala |
|---|---|---|
| **Projekt budowlany wykonawczy** | **05.2019** | **1 : 100** |

Dworaczyk architektura

Nr rysunku **A1**