



1 Południe
1 : 100

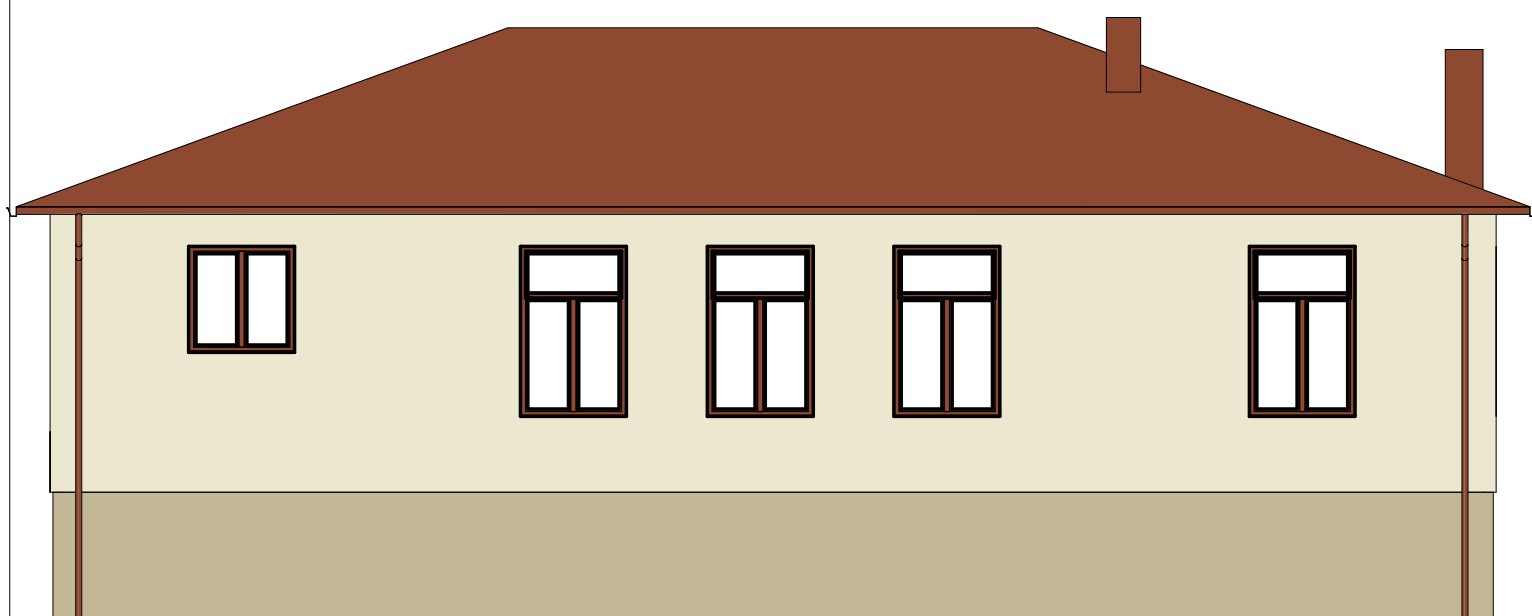


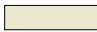
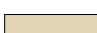

3 Wschód
1 : 100



2 Północ
1 : 100

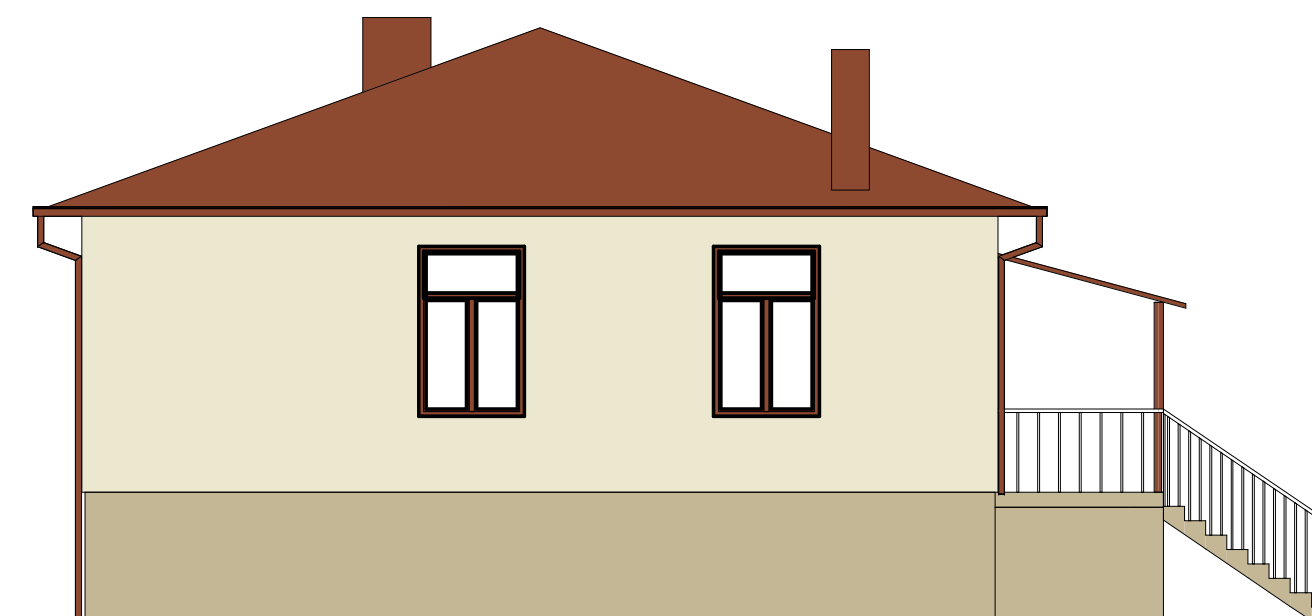

4 Zachód
1 : 100

-  Stolarka okienna (PCV), kolor brązowy RAL 1013
-  Tynk silikatowy, kolor piaskowy RAL 7034
-  Tynk mozaikowy, kolor piaskowy RAL 1013
-  Blacha trapezowa, orynnowanie, kolor brązowy RAL 1013

ZEZWAŁA SIĘ ZMIANĘ KOLORYSTYKI ELEWACJI PO UZGODNIENIU Z ZAMAWIAJĄCYM

Biuro projektowe DWORACZYK-ARCHITEKTURA
39-400 Tarnobrzeg, Al. Warszawska 170D
600-338-494, 600-505-918 www.d-architektura.com.pl
gajekada@gmail.com, dworaczykkamil@gmail.com

Obiekt/adres inwestycji
Kompleksowa termomodernizacja budynków użyteczności publicznej na terenie Gminy Oksa, świetlica wiejska w Zakrzowie, 28-363 Oksa, Dz. nr 526 obręb Zakrzów

Inwestor
Gmina Oksa, ul Włoszczowska 22, 28 – 363 Oksa

Projektant mgr inż. arch. Kamil Dworaczyk	Podpis	Specjalność architektura	Nr. upr. 6/PKOKK/2014
--	--------	-----------------------------	--------------------------

Tytuł rysunku Elewacje	Stadium Projekt budowlany wykonawczy	Data 05.2019	Skala 1 : 100
----------------------------------	--	------------------------	-------------------------

D woraczyk
architektura