

OKSA  
REMBIECHOWA


Skala 1 : 5000

mapa ewidencyjna  
P 2602.1963.528

25. 04. 2022r.

Starosta: *[Signature]*

Inspektor  
mgr inż. Anna Kallsz

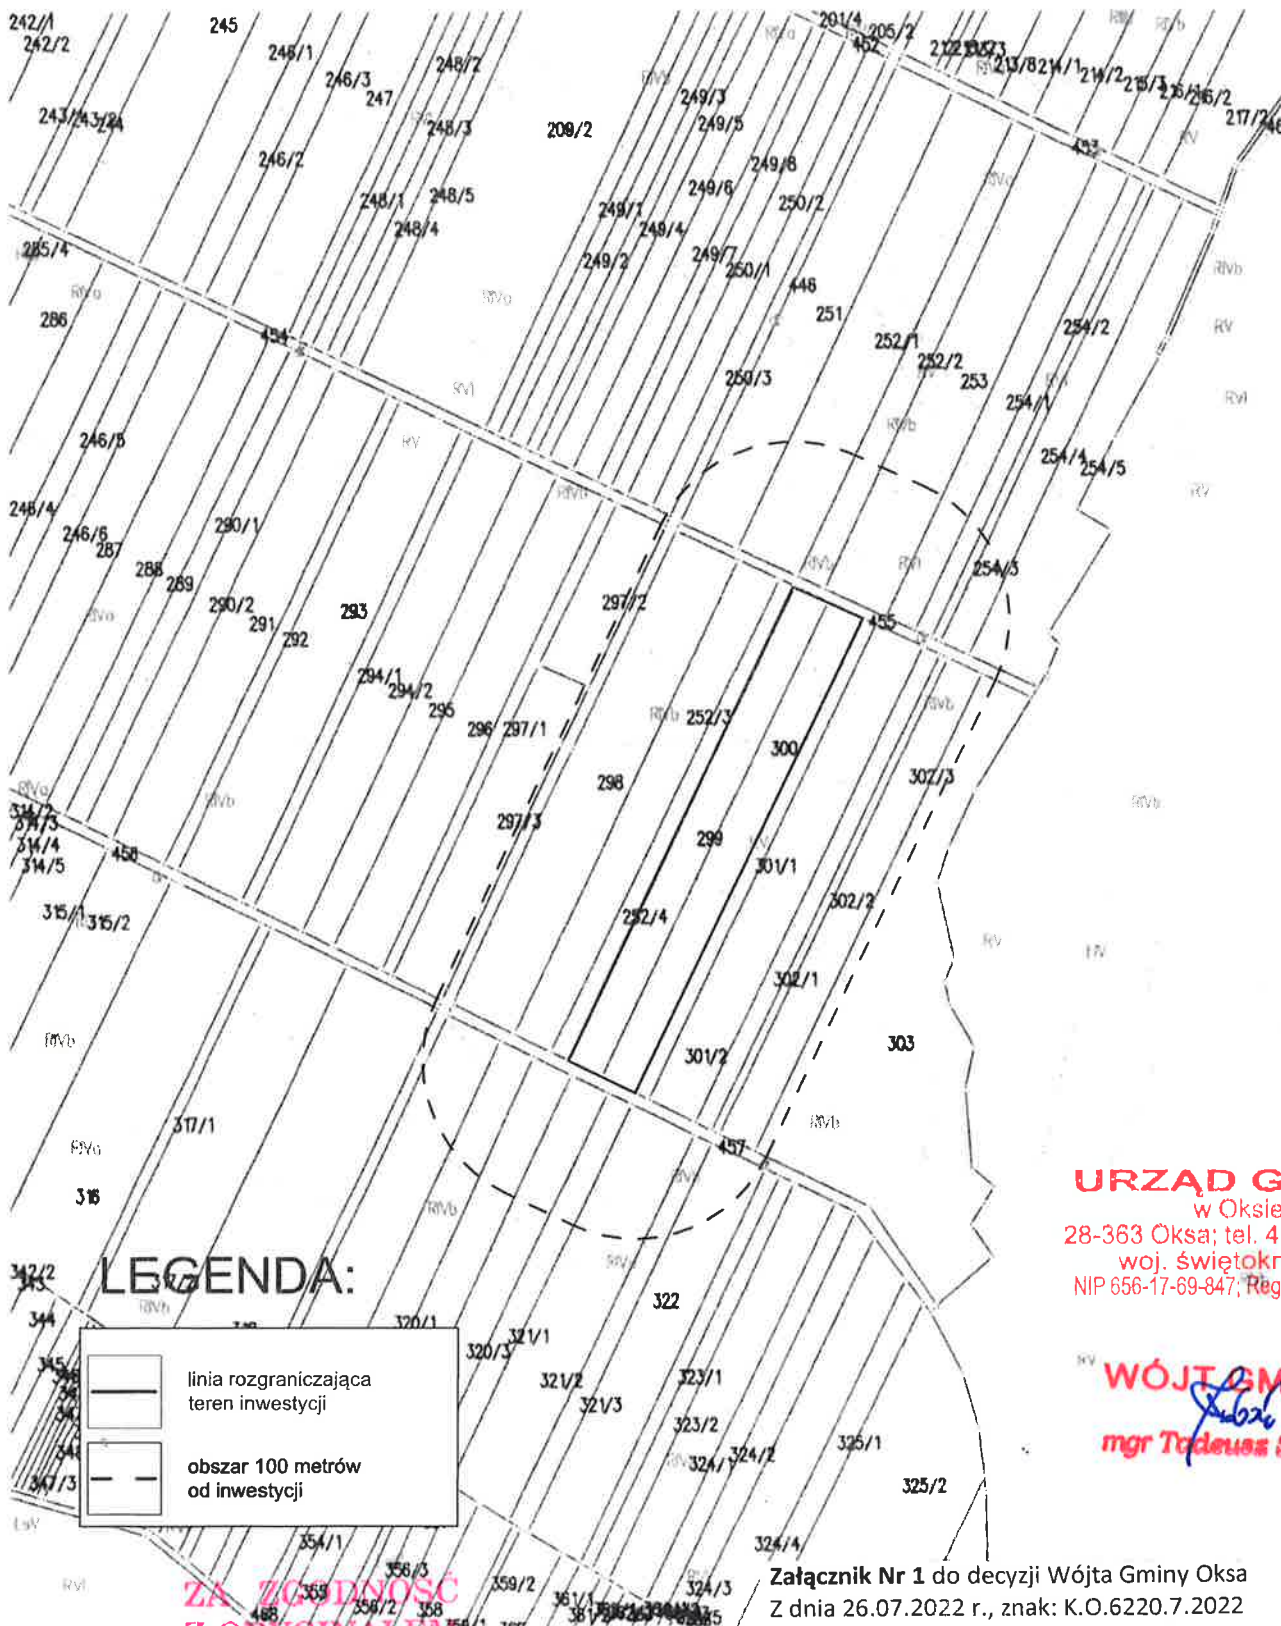

LEGENDA:

- linia rozgraniczająca teren inwestycji
- - - obszar 100 metrów od inwestycji

**URZĄD GMINY**  
w Oksie  
28-363 Oksa; tel. 41 380 80 48  
woj. świętokrzyskie  
NIP 656-17-69-847; Regon 290503845

**WÓJTA GMINY**  
*[Signature]*  
mgr Tadeusz Sobót

**ZA ZGODNOŚĆ  
Z ORYGINAŁEM**

Załącznik Nr 1 do decyzji Wójta Gminy Oksa  
Z dnia 26.07.2022 r., znak: K.O.6220.7.2022  
o środowiskowych uwarunkowaniach realizacji przedsięwzięcia