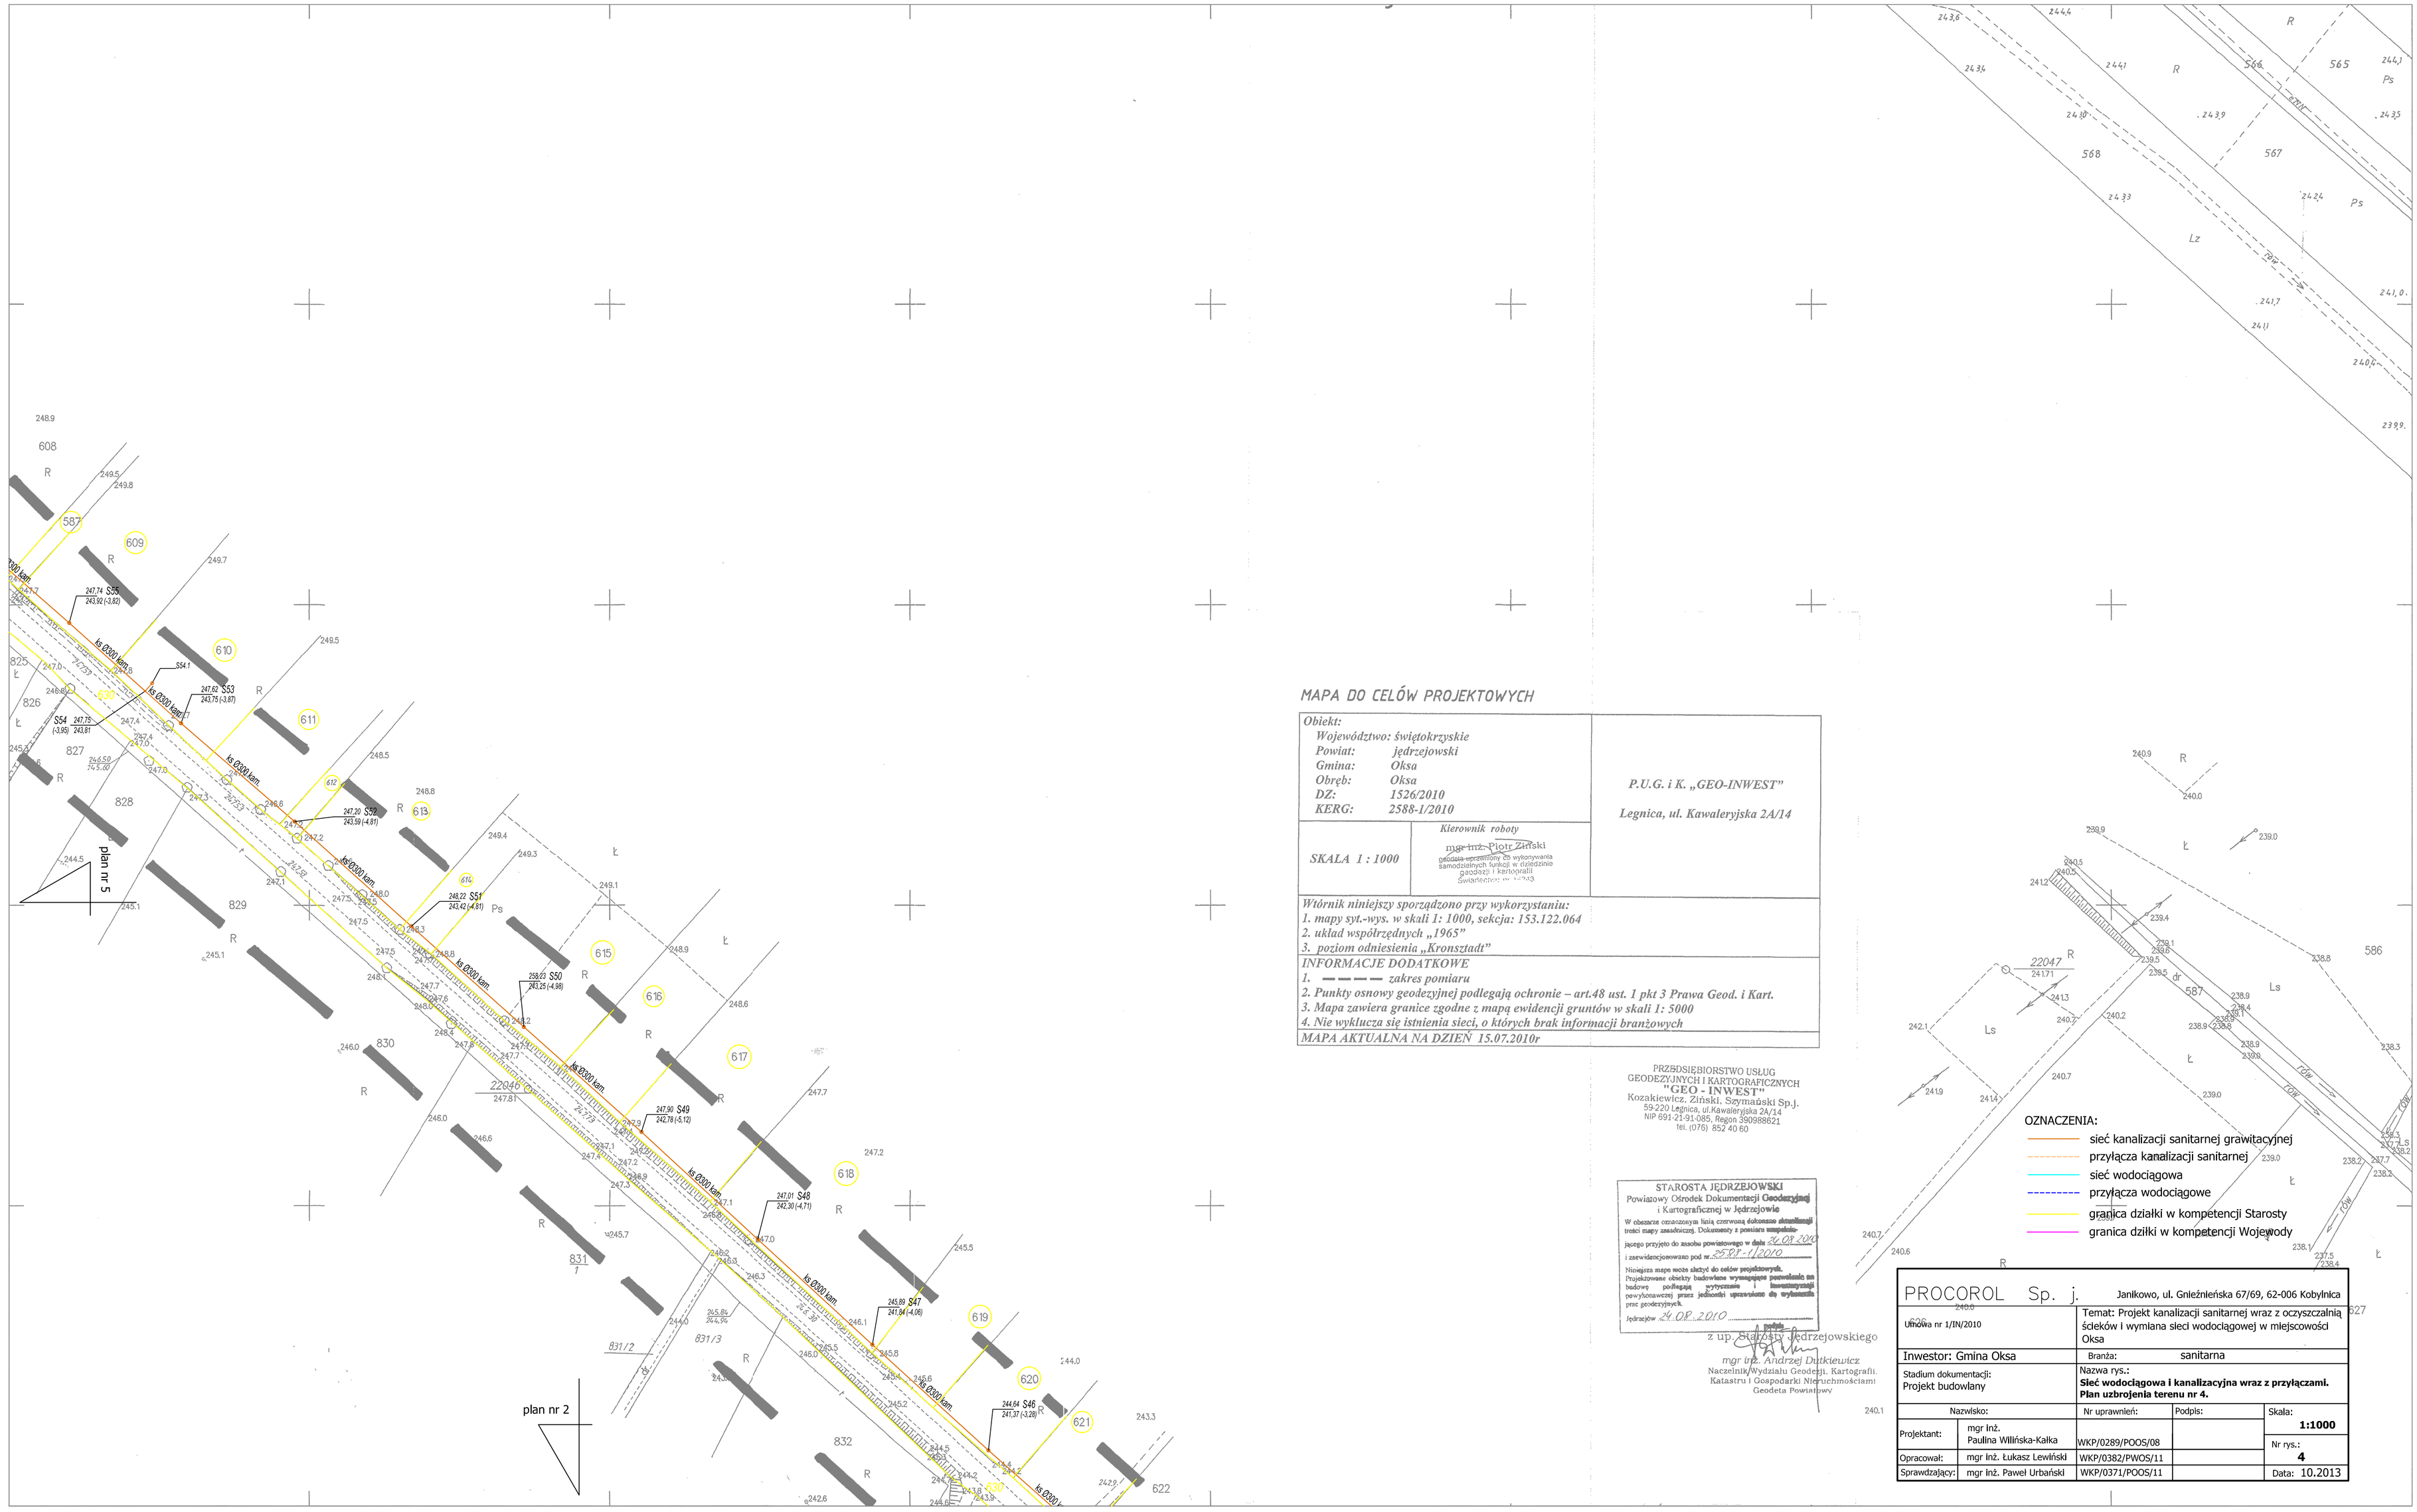

MAPA DO CELÓW PROJEKTOWYCH

Obiekt: *Województwo: świętokrzyskie* *Powiat: jędrzejowski* *Gmina: Oksa* *Obręb: Oksa* *DZ: 1526/2010* *KERG: 2588-1/2010*	*P.U.G. i K. „GEO-INWEST"* *Legnica, ul. Kawaleryjska 2A/14*
SKALA 1 : 1000	*Kierownik roboty* mgr inż. Piotr Ziński posiada uprawnienia do wykonywania samodzielnych funkcji w dziedzinie gazdaszi i kartografii Świadectwo nr 10/93

Wtórnik niniejszy sporządzono przy wykorzystaniu:
1. *mapy syt.-wys. w skali 1: 1000, sekcja: 153.122.064*
2. *układ współrzędnych „1965"*
3. *poziom odniesienia „Kronsztadt"*

INFORMACJE DODATKOWE
1. *— — — — zakres pomiaru*
2. *Punkty osnowy geodezyjnej podlegają ochronie – art.48 ust. 1 pkt 3 Prawa Geod. i Kart.*
3. *Mapa zawiera granice zgodne z mapą ewidencji gruntów w skali 1: 5000*
4. *Nie wyklucza się istnienia sieci, o których brak informacji branżowych*

MAPA AKTUALNA NA DZIEŃ 15.07.2010r

PRZEDSIĘBIORSTWO USŁUG GEODEZYJNYCH I KARTOGRAFICZNYCH
"GEO - INWEST"
Kozakiewicz, Ziński, Szymański Sp.j.
59-220 Legnica, ul.Kawaleryjska 2A/14
NIP 691-21-91-085, Regon 390988621
tel. (076) 852 40 60

STAROSTA JĘDRZEJOWSKI
Powiatowy Ośrodek Dokumentacji Geodezyjnej i Kartograficznej w Jędrzejowie
W obszarze oznaczonym linią czerwoną dokonano aktualizacji treści mapy zasadniczej. Dokumenty z pomiaru wnętrzowego jasego przyjęto do zasobu powiatowego w dniu 26.08.2010 i zewidencjonowano pod nr. 2588-1/2010
Niniejsza mapa może służyć do celów projektowych. Projektowane obiekty budowlane wymagające pozwolenia na budowę podlegają wytyczeniu i inwentaryzacji powykonawczej przez jednostki uprawnione do wykonania prac geodezyjnych.
Jędrzejów 26.08.2010
podpis
z up. Starosty Jędrzejowskiego
mgr inż. Andrzej Dutkiewicz
Naczelnik Wydziału Geodezji, Kartografii, Katastru i Gospodarki Nieruchomościami
Geodeta Powiatowy

OZNACZENIA:
- sieć kanalizacji sanitarnej grawitacyjnej
- przyłącza kanalizacji sanitarnej
- sieć wodociągowa
- przyłącza wodociągowe
- granica działki w kompetencji Starosty
- granica dziłki w kompetencji Wojewody

PROCOROL Sp. j. Janikowo, ul. Gnieźnieńska 67/69, 62-006 Kobylnica				
Umowa nr 1/IN/2010		Temat: Projekt kanalizacji sanitarnej wraz z oczyszczalnią ścieków i wymiana sieci wodociągowej w miejscowości Oksa		
Inwestor: Gmina Oksa		Branża: sanitarna		
Stadium dokumentacji: Projekt budowlany		Nazwa rys.: **Sieć wodociągowa i kanalizacyjna wraz z przyłączami. Plan uzbrojenia terenu nr 4.**		
Nazwisko:		Nr uprawnień:	Podpis:	Skala: **1:1000**
Projektant:	mgr inż. Paulina Willińska-Kałka	WKP/0289/POOS/08		Nr rys.: **4**
Opracował:	mgr inż. Łukasz Lewiński	WKP/0382/POOS/11		
Sprawdzający:	mgr inż. Paweł Urbański	WKP/0371/POOS/11		Data: 10.2013