

Projektant: P.L.G. I.K. „GEO-INWEST”
 20.08.2010

Łączy rys. nr 5

MAPA DO CELÓW PROJEKTOWYCH

--	---


SKALA 1 : 1000

Wzrost niżej sporządzono przy wykorzystaniu:
 1. mapy sygn. w skali 1:1000, sekcja: 153.122.111
INFORMACJE DODATKOWE
 1. ——— zakres pomiaru
 2. Punkty osnowy geodezyjnej podległej ochronie – art.48 ust. 1 pkt 3 Prawa Geod. i Kart.
 3. Mapa zawiera granice zgodne z mapą ewidencyjną gminną w skali 1:5000
MAPA AKTUALNA NA DZIEŃ 15.07.2010r

 GEODEZYJNYCH I KARTOGRAFICZNYCH
 „GEO-INWEST”


mgr inż. Piotr Zieliński
 kierownik robót
 odpowiedzialny za wykonanie
 geodezyjnych i technicznych
 pomiarów w 2010

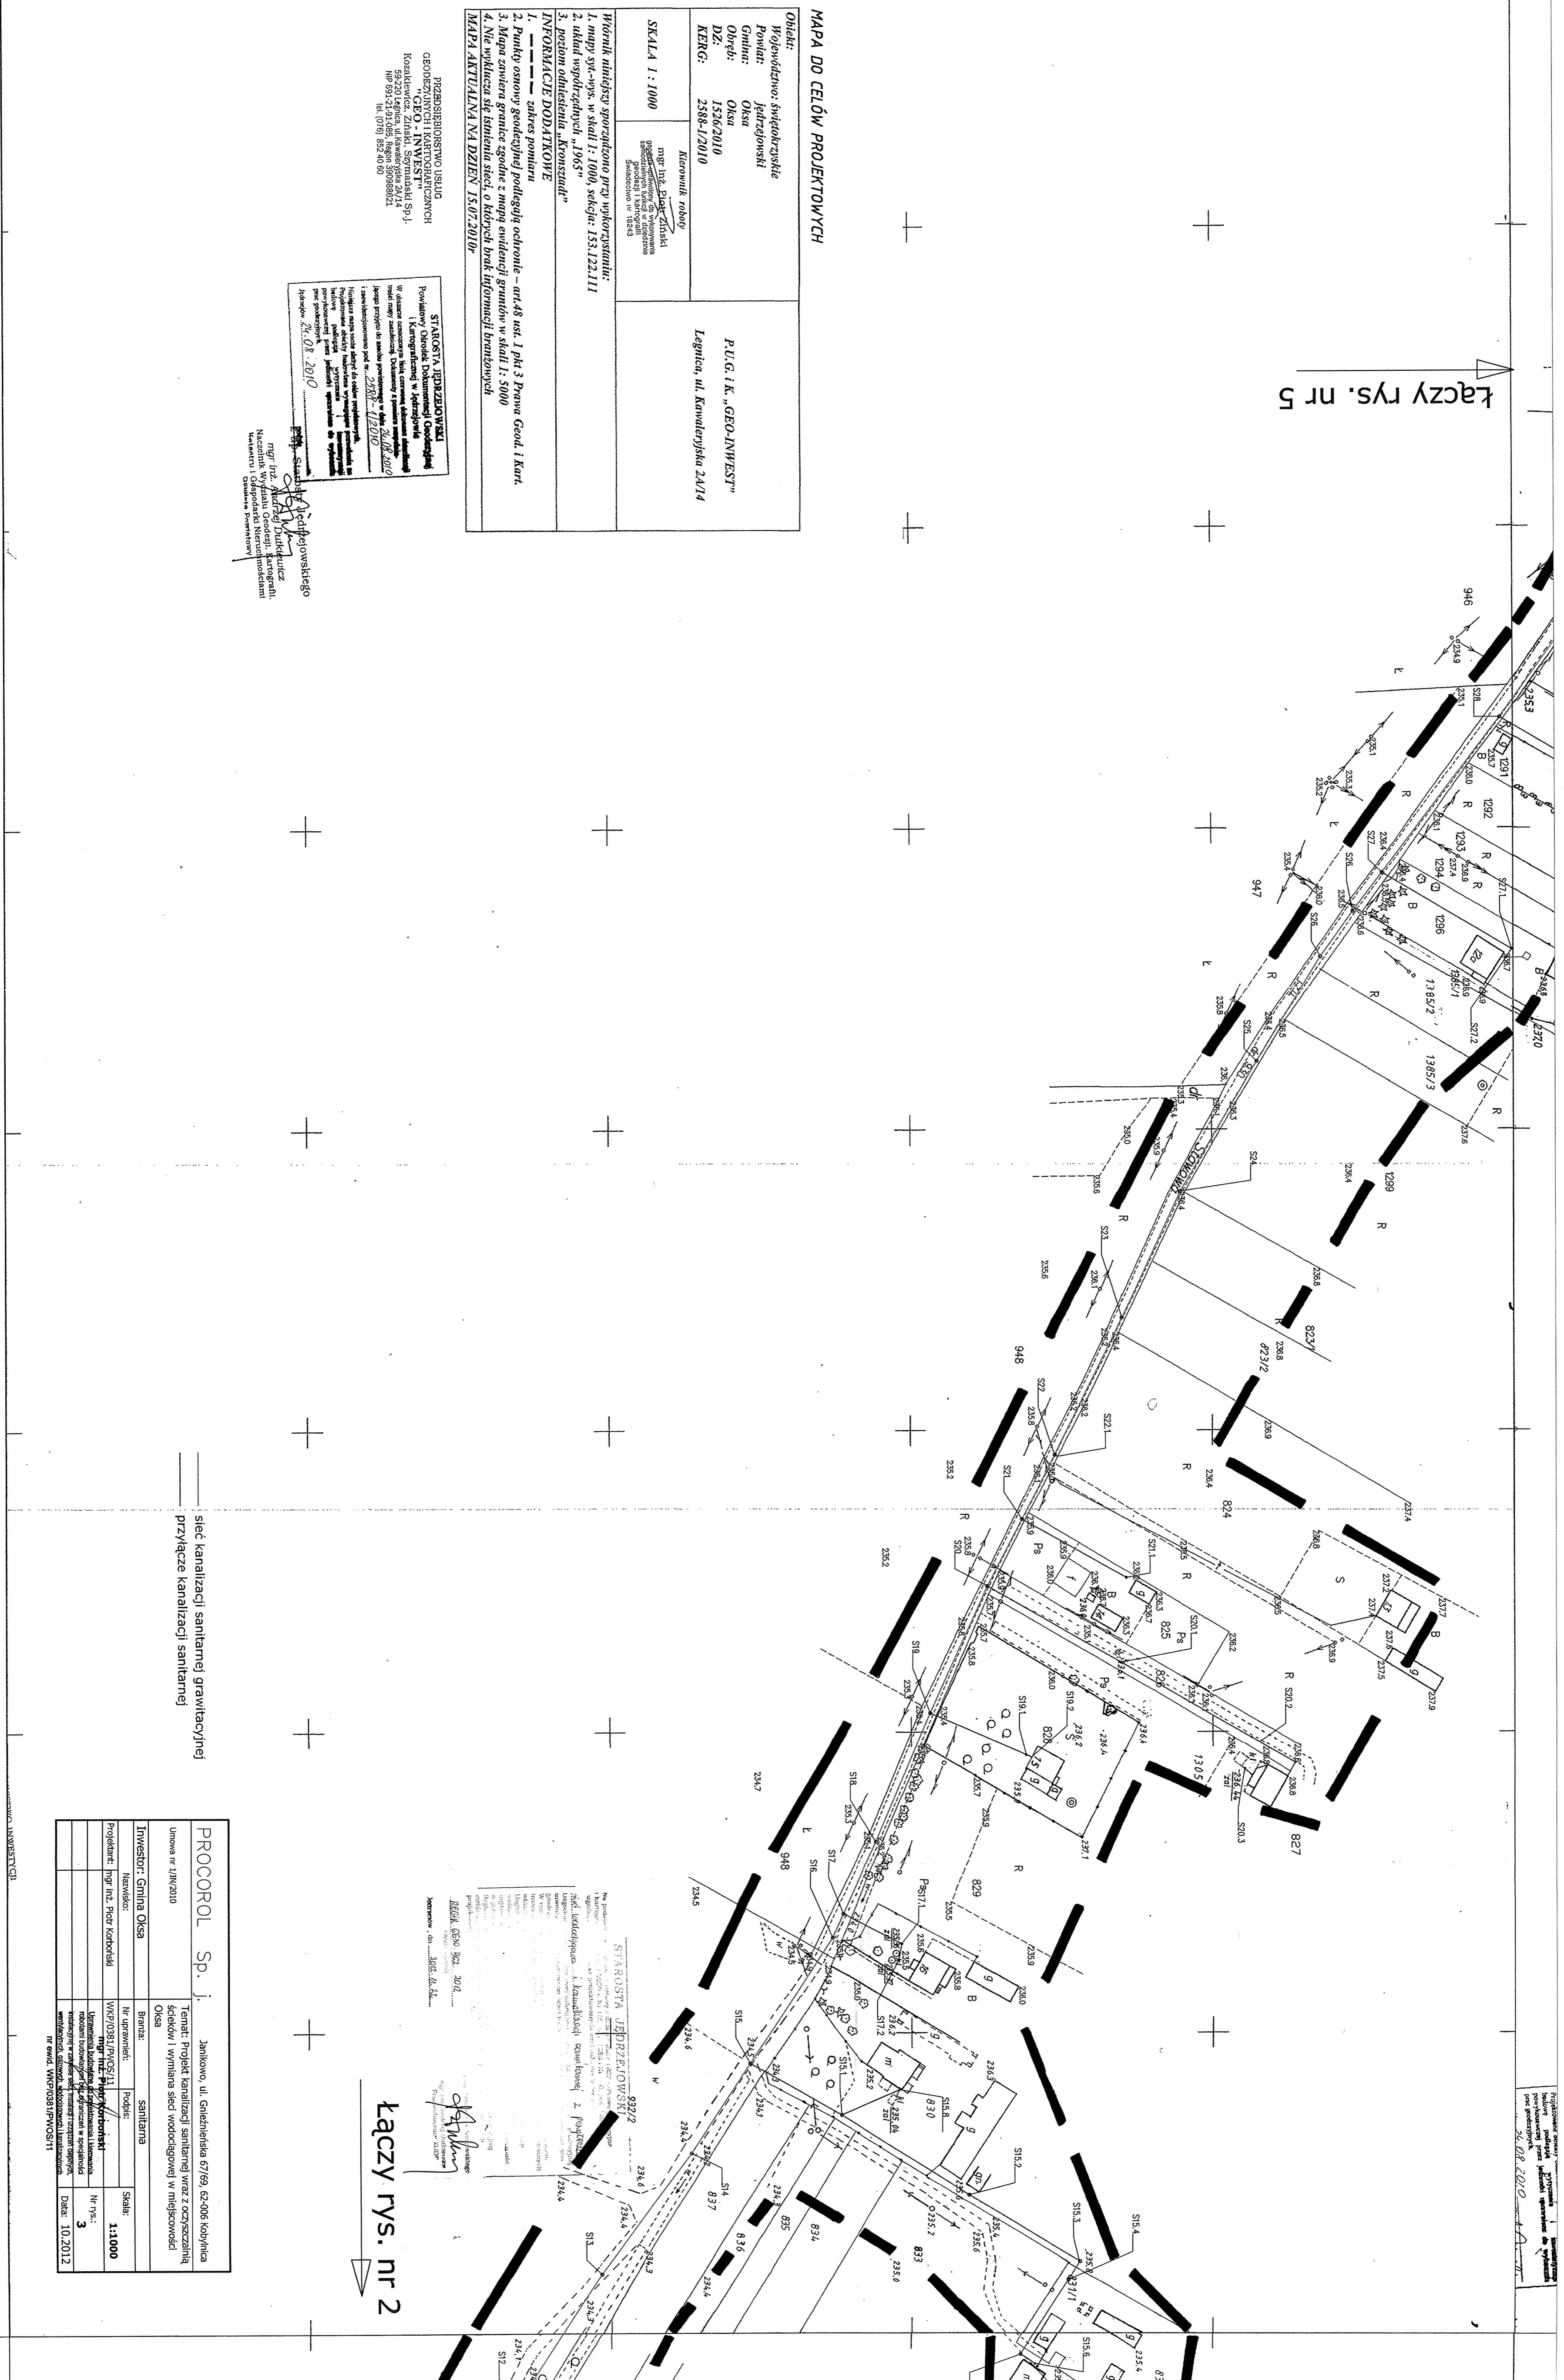

— sieć kanalizacji sanitarnej grawitacyjnej
 — przyłącze kanalizacji sanitarnej

PROCCOROL Sp. j.		Janikowo, ul. Gnieźnieńska 67/69, 62-006 Kobylnica	
Investor: Gmina Oksa	Branża: Sanitarna	Skala: 1:1000	

Łączy rys. nr 2