


Łączy rys. nr 5

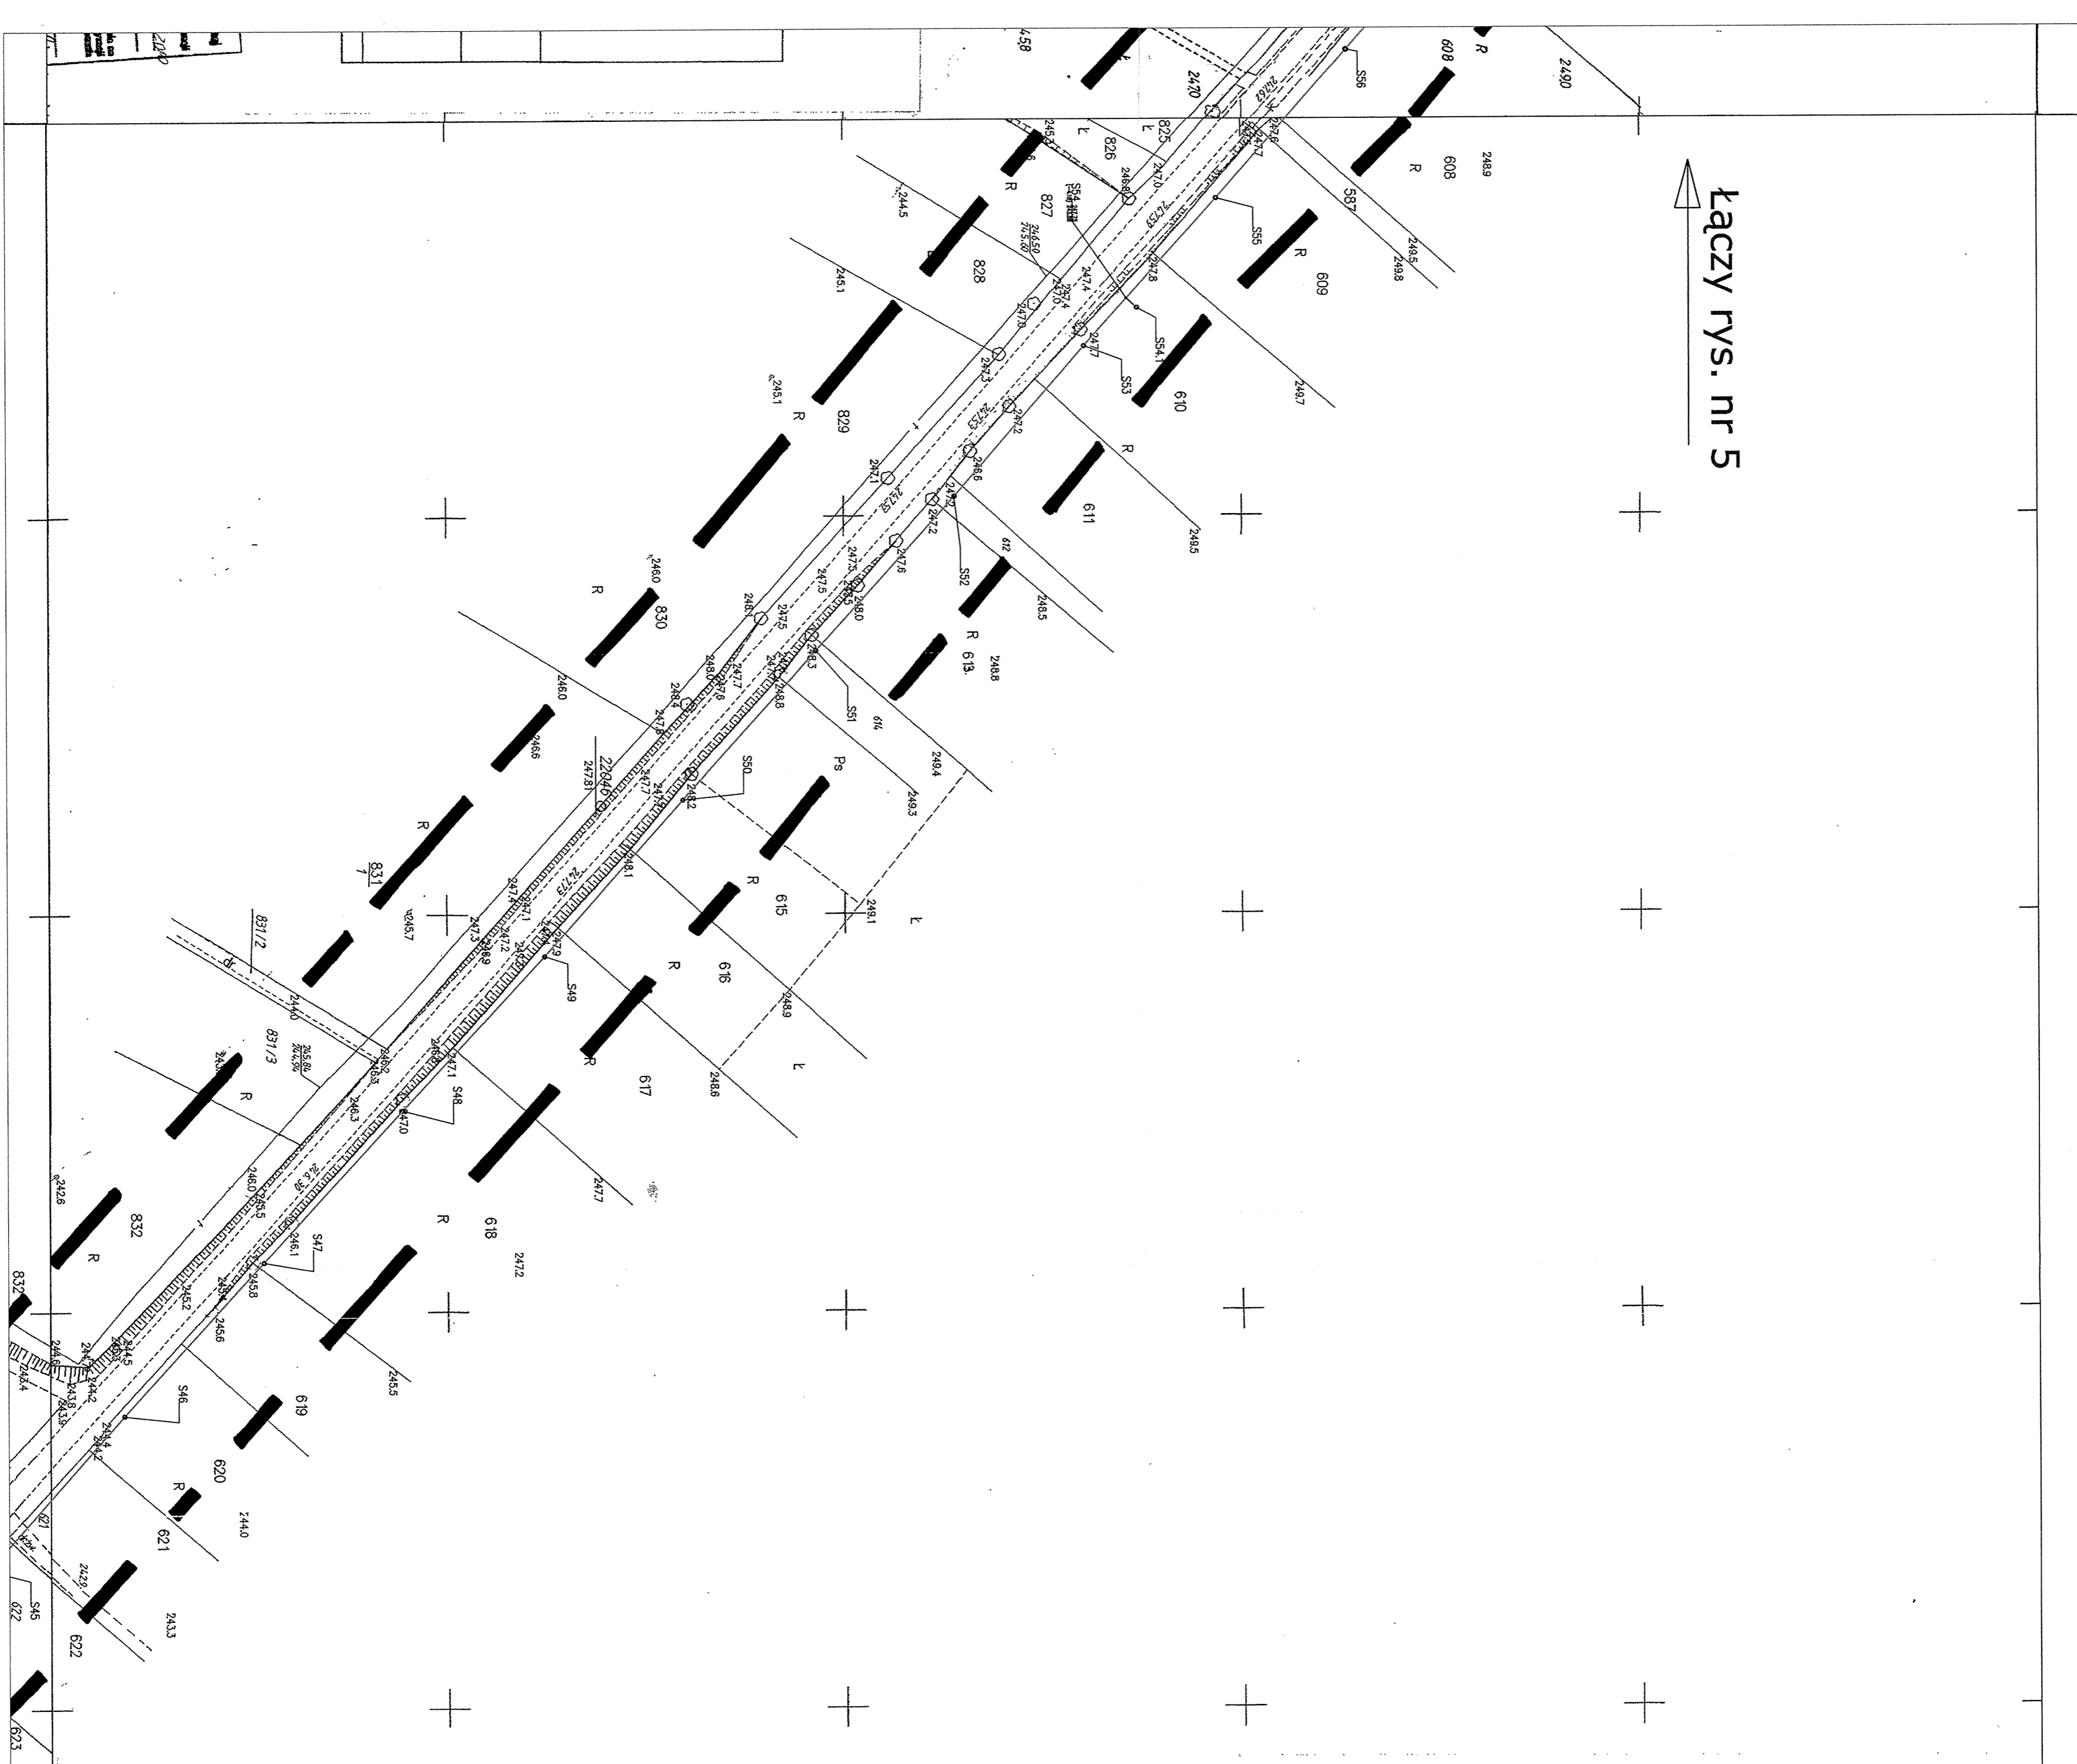

Łączy rys. nr 2

MAPA DO CELÓW PROJEKTOWYCH




PRZEDSIĘWZIENIOWO UŚLUG
GEODEZYJNYCH I KARTOGRAFICZNYCH



— sieć kanalizacji sanitarnej grawitacyjnej
— przyłącze kanalizacji sanitarnej

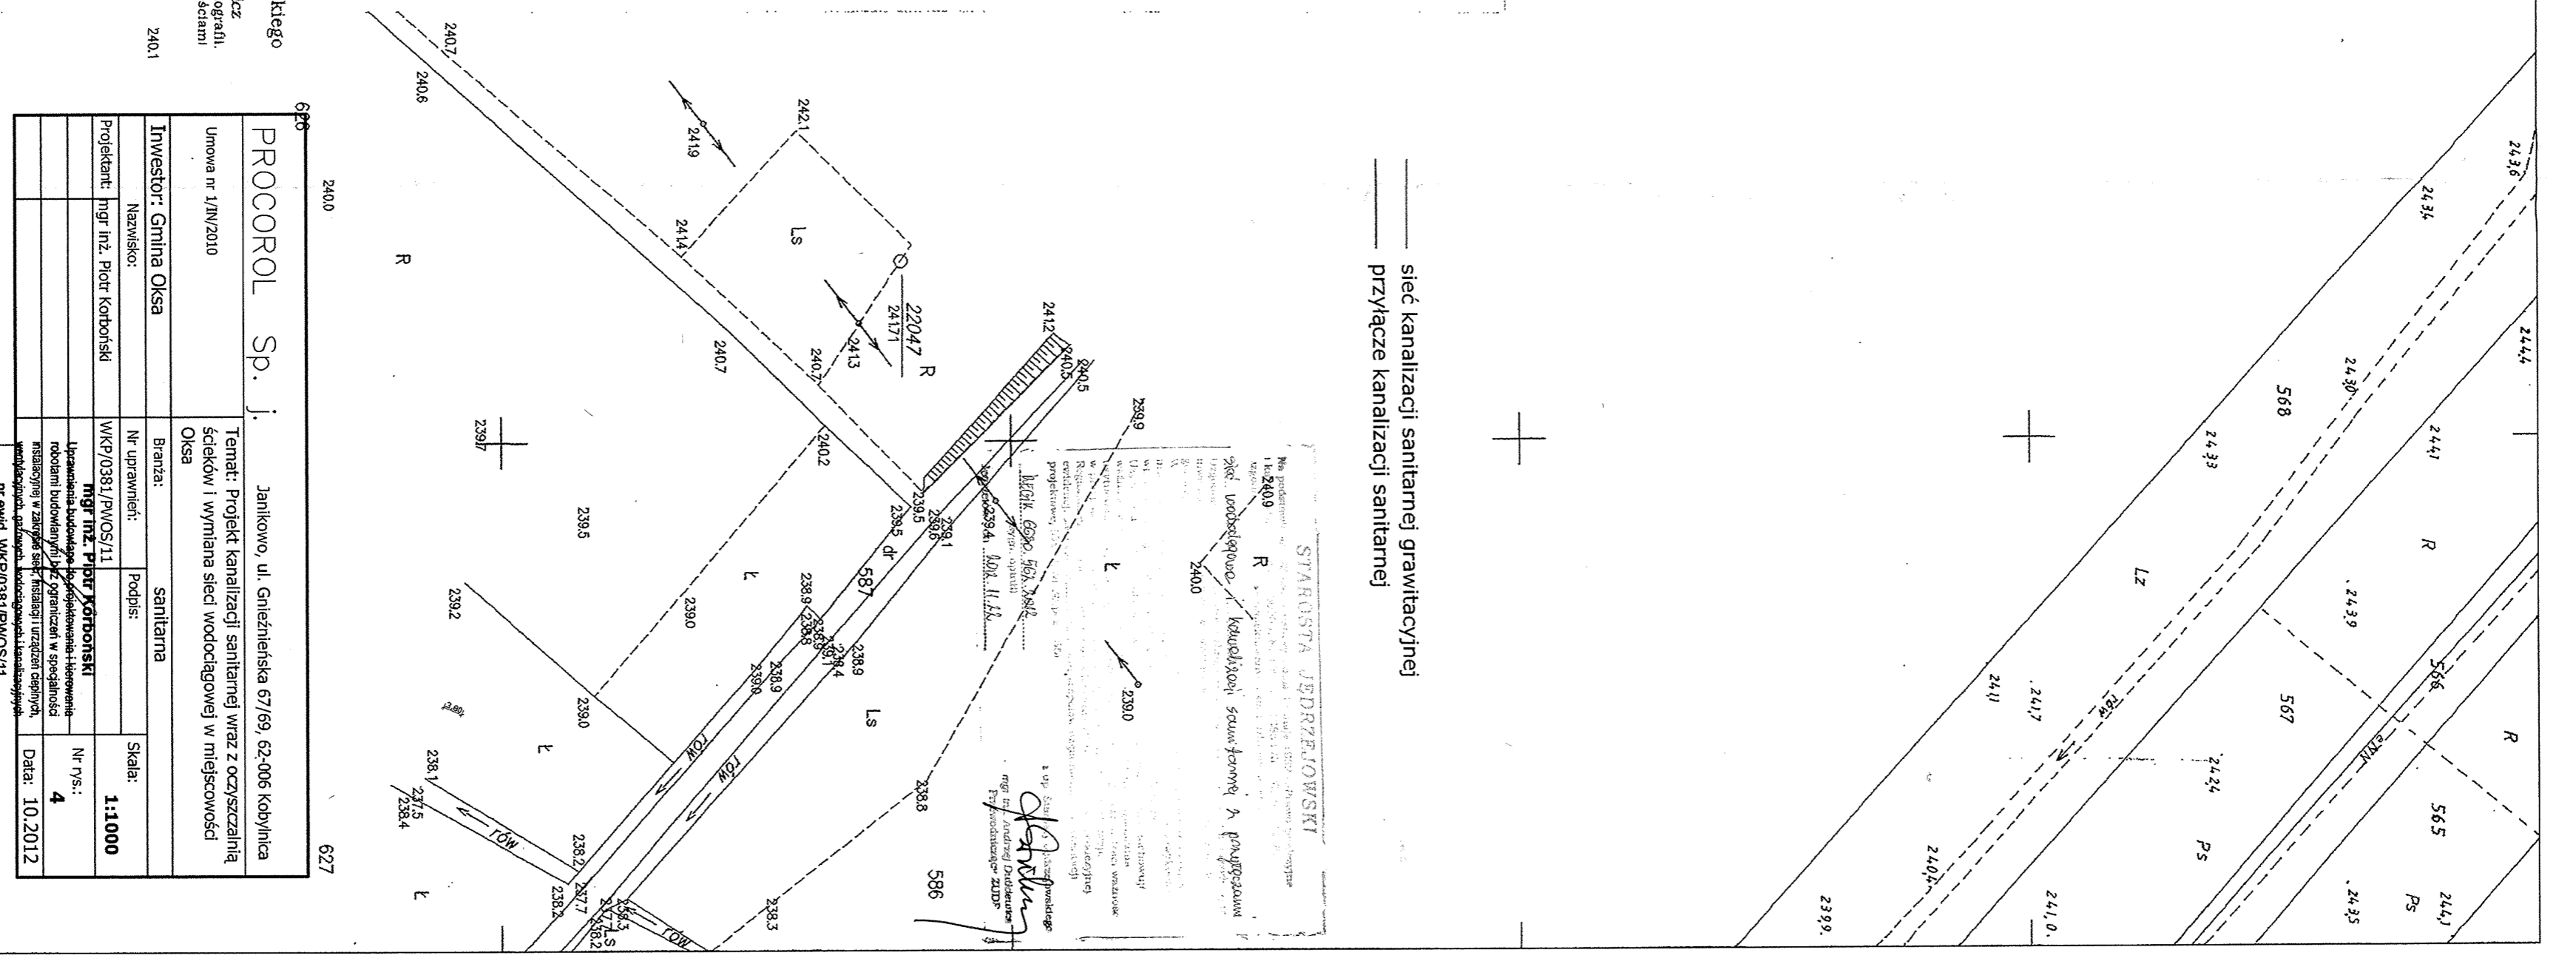

Nr rys.:	4
Data:	10.2012