Szkic lokalizacji

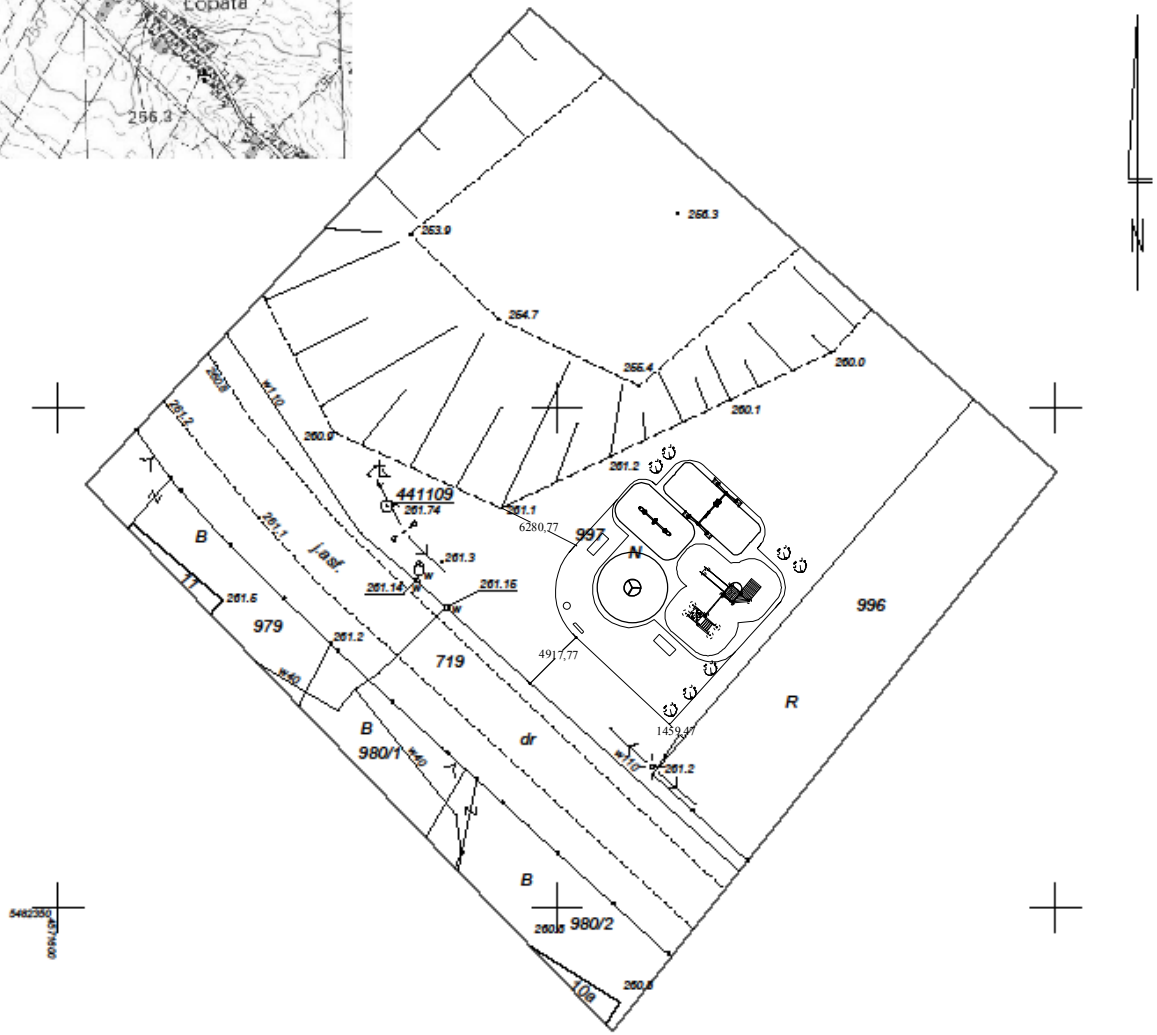

woj.: świętokrzyskie
powiat: jędrzejowski
jednostka ewidencyjna: identyfikator- 260205_2
nazwa- Oksa
obręb: identyfikator- 0014
nazwa- Węgleszyn
cz. dz. nr: 997
sekcje: 143.344.133.2 B1-2, C1-2, D1-2

MAPA SYTUACYJNO-WYSOKOŚCIOWA DO CELÓW PROJEKTOWYCH

Skala 1:500

Niniejszą mapę wykonano na podstawie wektoryzacji mapy zasadniczej w układzie "65" oraz pomiaru uzupełniającego z dn. 14.02.2013 r.
Mapa aktualna w granicach lokalizacji oznaczonej linią koloru czerwonego.
Na aktualizowanym brak obowiązujących uzgodnień Z.U.D.P.
Mapa wykonana bez ustalenia obciążeń służebnościami gruntowymi.
Granice nieruchomości przyjęto z ewidencji gruntów i budynków.

Nie wyklucza się istnienia w terenie innych, nie wykazanych na niniejszej mapie urządzeń podziemnych, które nie były zgłoszone do inwentaryzacji lub o których brak jest informacji w instytucjach branżowych.

Układy odniesienia: prostokątnych płaskich- "65" strefa 1
wys. Kronsztadt 86
Wykonawca: Radosław Półgrabski Usługi Geodezyjne
Kierownik robót: mgr inż. Radosław Półgrabski nr upr. zaw. 21401

data: 21.02.2013 r.

Z-1028/2013
KERG 2524-7/2013