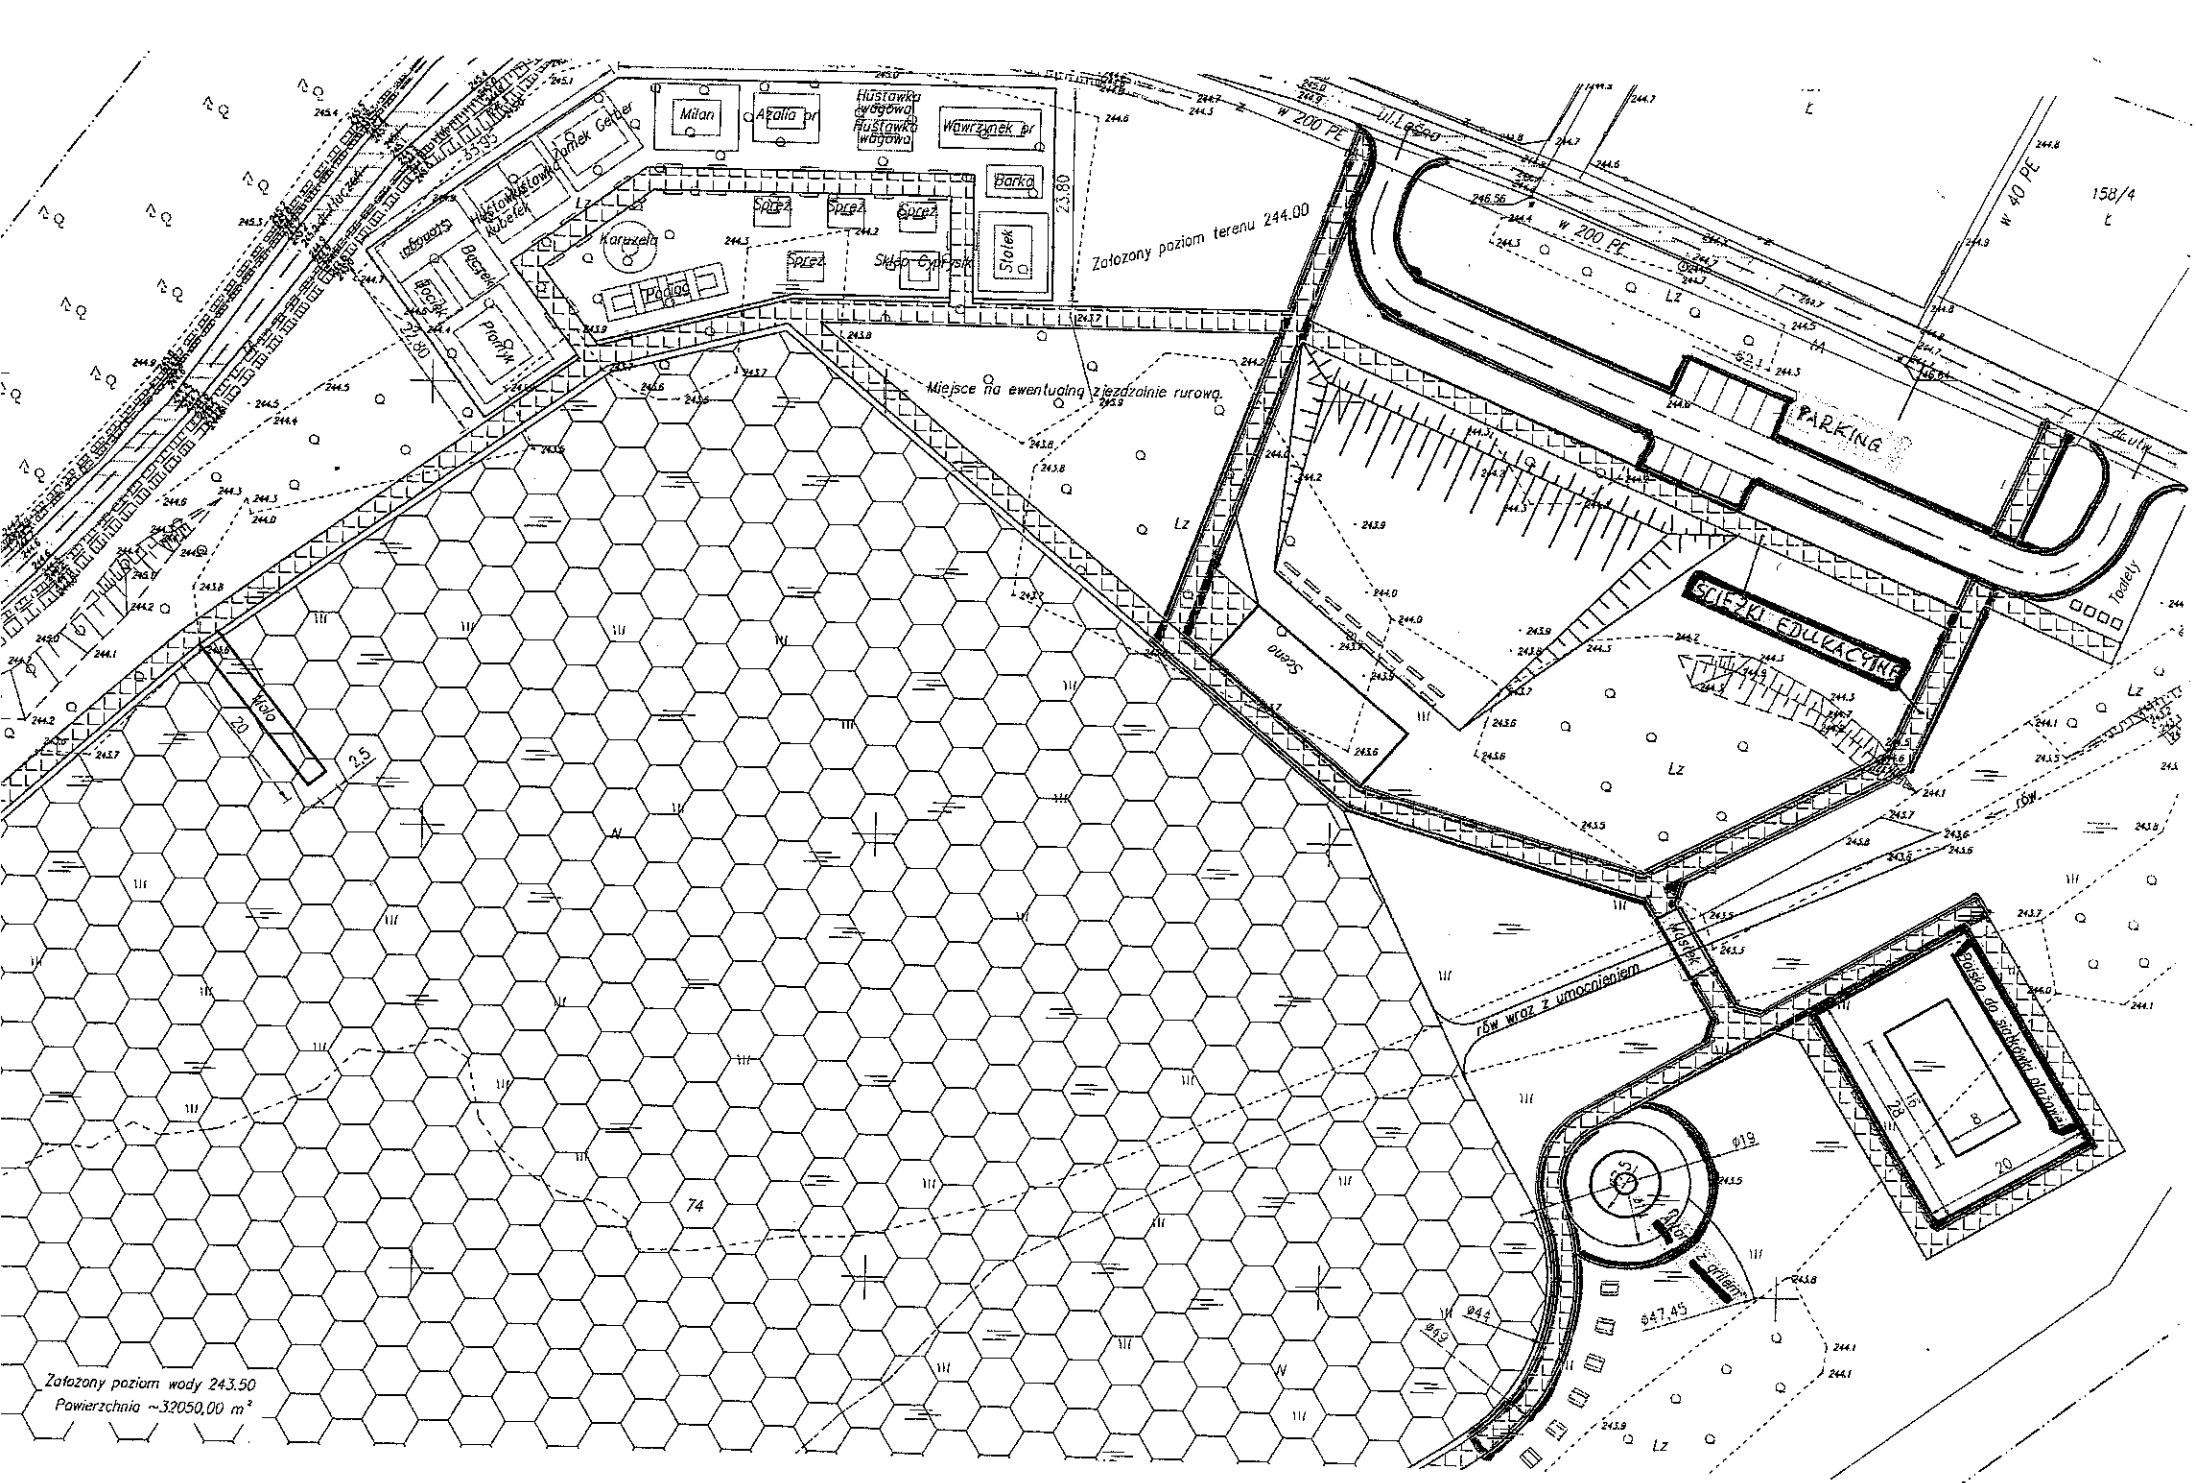
Milan
Azalia pr
Huśtawka wagowa
Huśtawka wagowa
Wawrzynek pr
Barka
Domek Gettler
Huśtawka
Huśtawka
Kubełek
Karuzela
Sprzęt
Sprzęt
Sprzęt
Sprzęt
Sklep Cyklisty
Statek
Padaq
Informacja
Bocian
Bocian
Piaskownica
Piaskownica
Miejsce na ewentualny zjazd z jezdni rurowy.
Założony poziom terenu 244.00
W 200 PE
W 200 PE
W 40 PE
Ul. Leśna
158/4
PARKING
Ścieżki edukacyjne
Toalety
Lz
Lz
Lz